


# Aluminiumkasten mit Sichtblende eckig VA7 160x280 mit FUP95 +IS

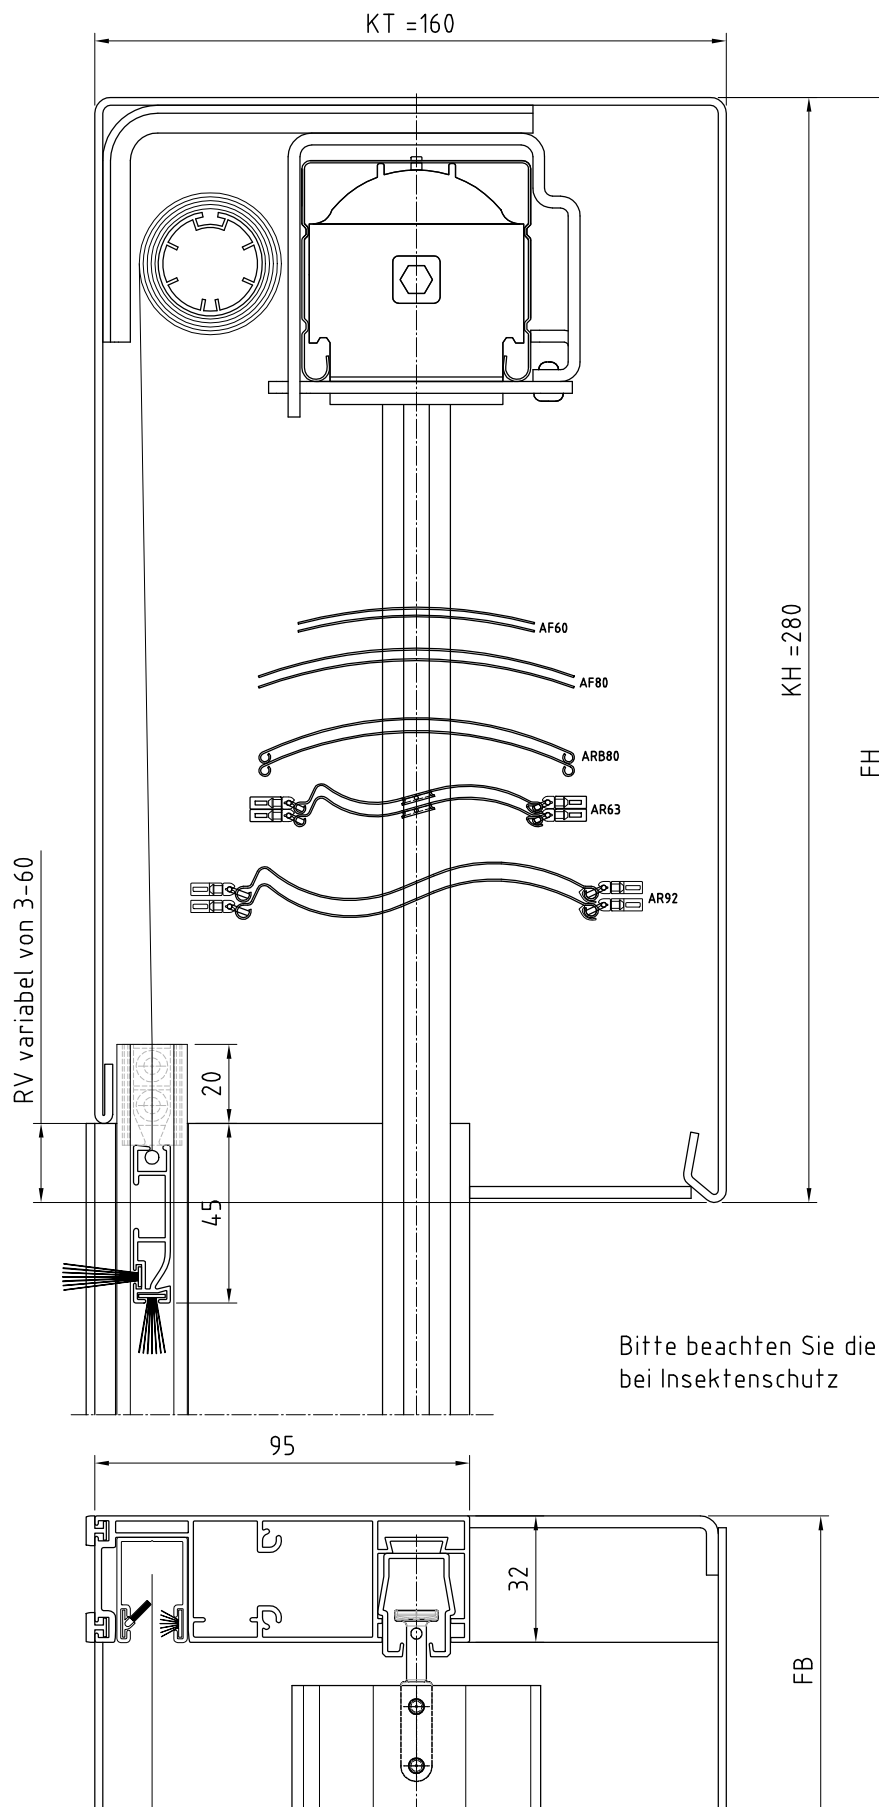

AF60 max. FH 4200mm  
AF80 max. FH 5200mm  
ARB80 max. FH 3200mm  
AR63 max. FH 2700mm  
AR92 max. FH 3100mm

Bitte beachten Sie die eingeschränkten Grenzmaße  
bei Insektenschutz

## Legende

KT Kastentiefe  
KH Kastenhöhe  
RV Rückseitige Verkürzung  
RD Rückseitige Dämmung  
20/30/40/50/60/70/80

# H=LLA

Benennung: VA7 160x280 mit FUP95 +IS  
Raffstores / Jalousien im Vorbausystem

Erstellungsdatum

Name

10/2025

AWT

Zeichnung dient als auftragsbezogene Information (unterliegt nicht dem Änderungsverfahren)

FÜR DIESE ZEICHNUNG BEHALTEN WIR UNS ALLE RECHTE VOR

TECHNISCHE ÄNDERUNGEN VORBEHALTEN