


Aluminiumkasten mit Sichtblende eckig
VA7 160x280 mit FUP95 +IS und rückseitiger Dämmung

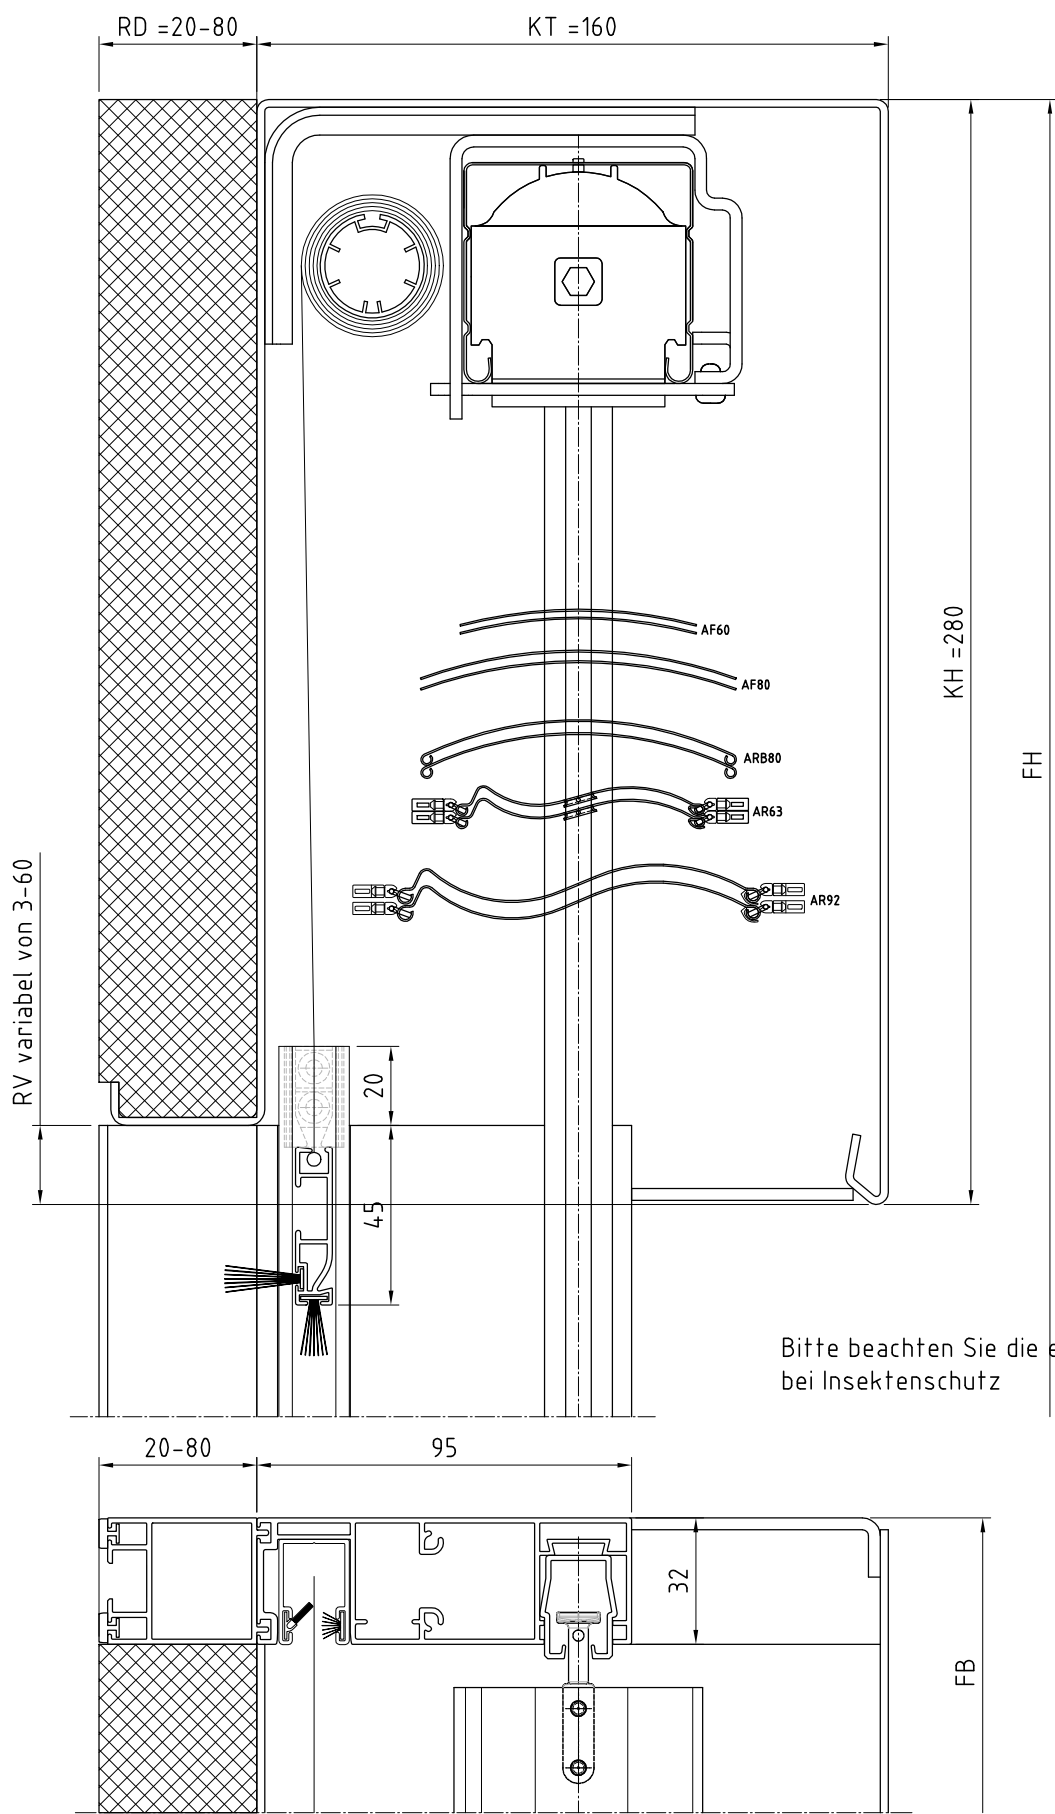

AF60 max. FH 4200mm
AF80 max. FH 5200mm
ARB80 max. FH 3200mm
AR63 max. FH 2700mm
AR92 max. FH 3100mm

Legende

KT Kastentiefe
KH Kastenhöhe
RV Rückseitige Verkürzung
RD Rückseitige Dämmung
20/30/40/50/60/70/80

HELLA

Benennung: VA7 160x280 mit FUP95 +IS und rückseitiger Dämmung
Raffstores / Jalousien im Vorbausystem

Erstellungsdatum

Name

10/2025

AWT

Zeichnung dient als auftragsbezogene Information (unterliegt nicht dem Änderungsverfahren)

FÜR DIESE ZEICHNUNG BEHALTEN WIR UNS ALLE RECHTE VOR

TECHNISCHE ÄNDERUNGEN VORBEHALTEN