


Aluminiumkasten mit Sichtblende abgeschrägt  
VA9 120x200 mit FUP70

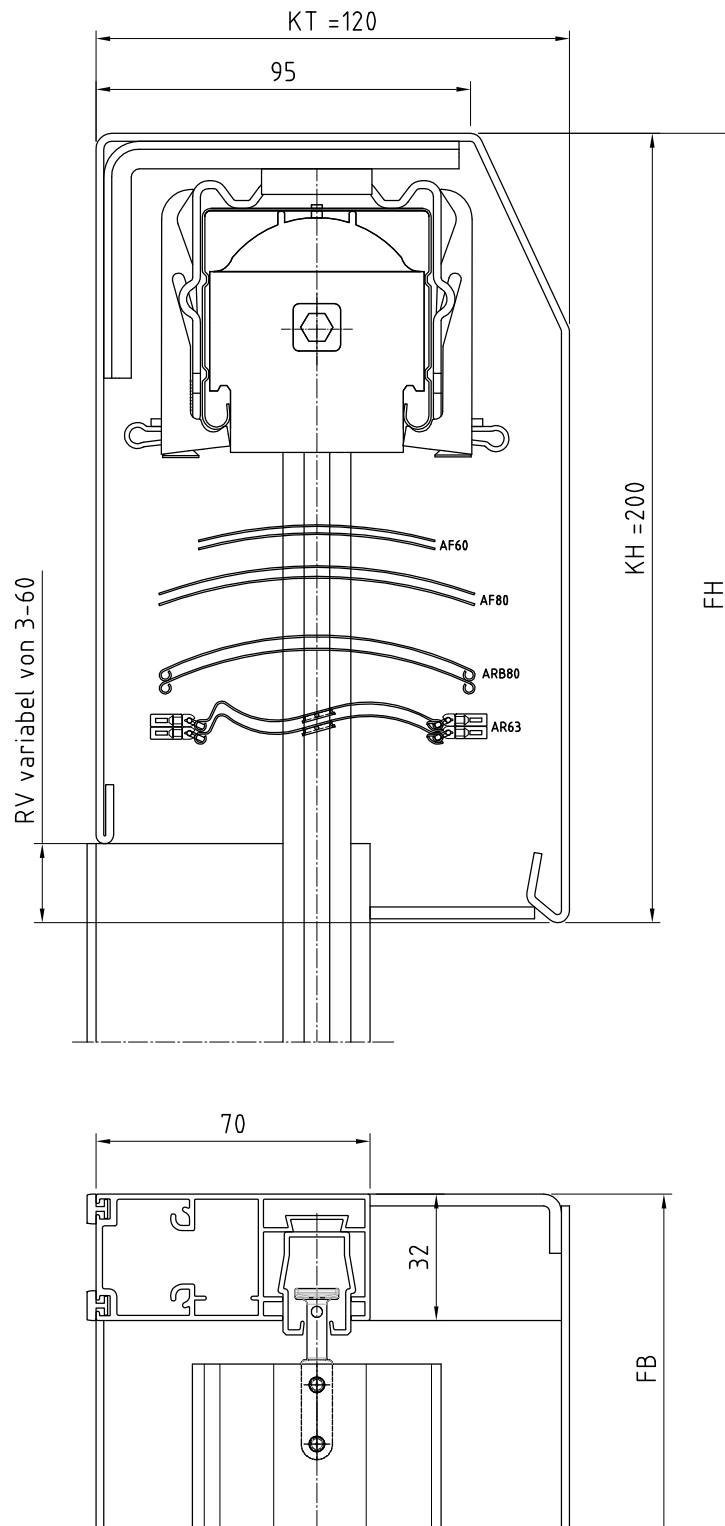

AF60 max. FH 2100mm  
AF80 max. FH 2900mm  
ARB80 max. FH 1700mm  
AR63 max. FH 1400mm

### Legende

KT	Kastentiefe
KH	Kastenhöhe
RV	Rückseitige Verkürzung
RD	Rückseitige Dämmung 20/30/40/50/60/70/80



Benennung: VA9 120x200 mit FUP70  
Raffstores / Jalousien im Vorbausystem

Erstellungsdatum	Name	Zeichnung dient als auftragsbezogene Information (unterliegt nicht dem Änderungsverfahren)
10/2025	AWT	
FÜR DIESE ZEICHNUNG BEHALTEN WIR UNS ALLE RECHTE VOR		TECHNISCHE ÄNDERUNGEN VORBEHALTEN