


Aluminiumkasten mit Sichtblende abgeschrägt  
VA9 120x280 mit FUP70

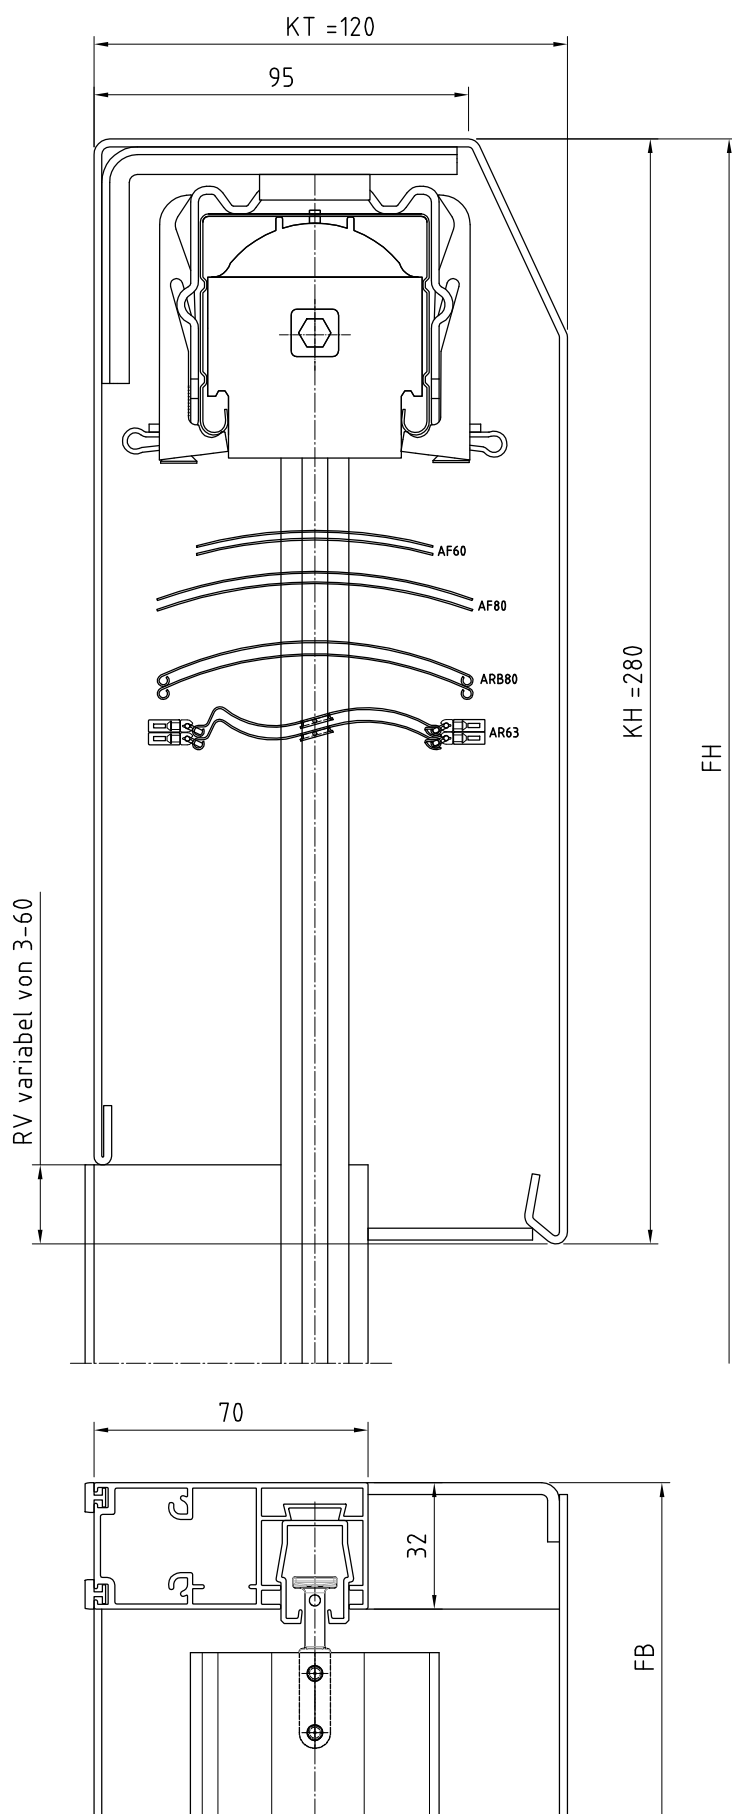

AF60 max. FH 4200mm  
AF80 max. FH 5200mm  
ARB80 max. FH 3200mm  
AR63 max. FH 2700mm

Legende

KT Kastentiefe  
KH Kastenhöhe  
RV Rückseitige Verkürzung  
RD Rückseitige Dämmung  
20/30/40/50/60/70/80

**H=LLA**

Benennung: VA9 120x280 mit FUP70  
Raffstores / Jalousien im Vorbausystem

Erstellungsdatum

Name

10/2025

AWT

Zeichnung dient als auftragsbezogene Information (unterliegt nicht dem Änderungsverfahren)

FÜR DIESE ZEICHNUNG BEHALTEN WIR UNS ALLE RECHTE VOR

TECHNISCHE ÄNDERUNGEN VORBEHALTEN