


Aluminiumkasten mit Sichtblende abgeschrägt
VA9 160x280 mit FUP95 +IS

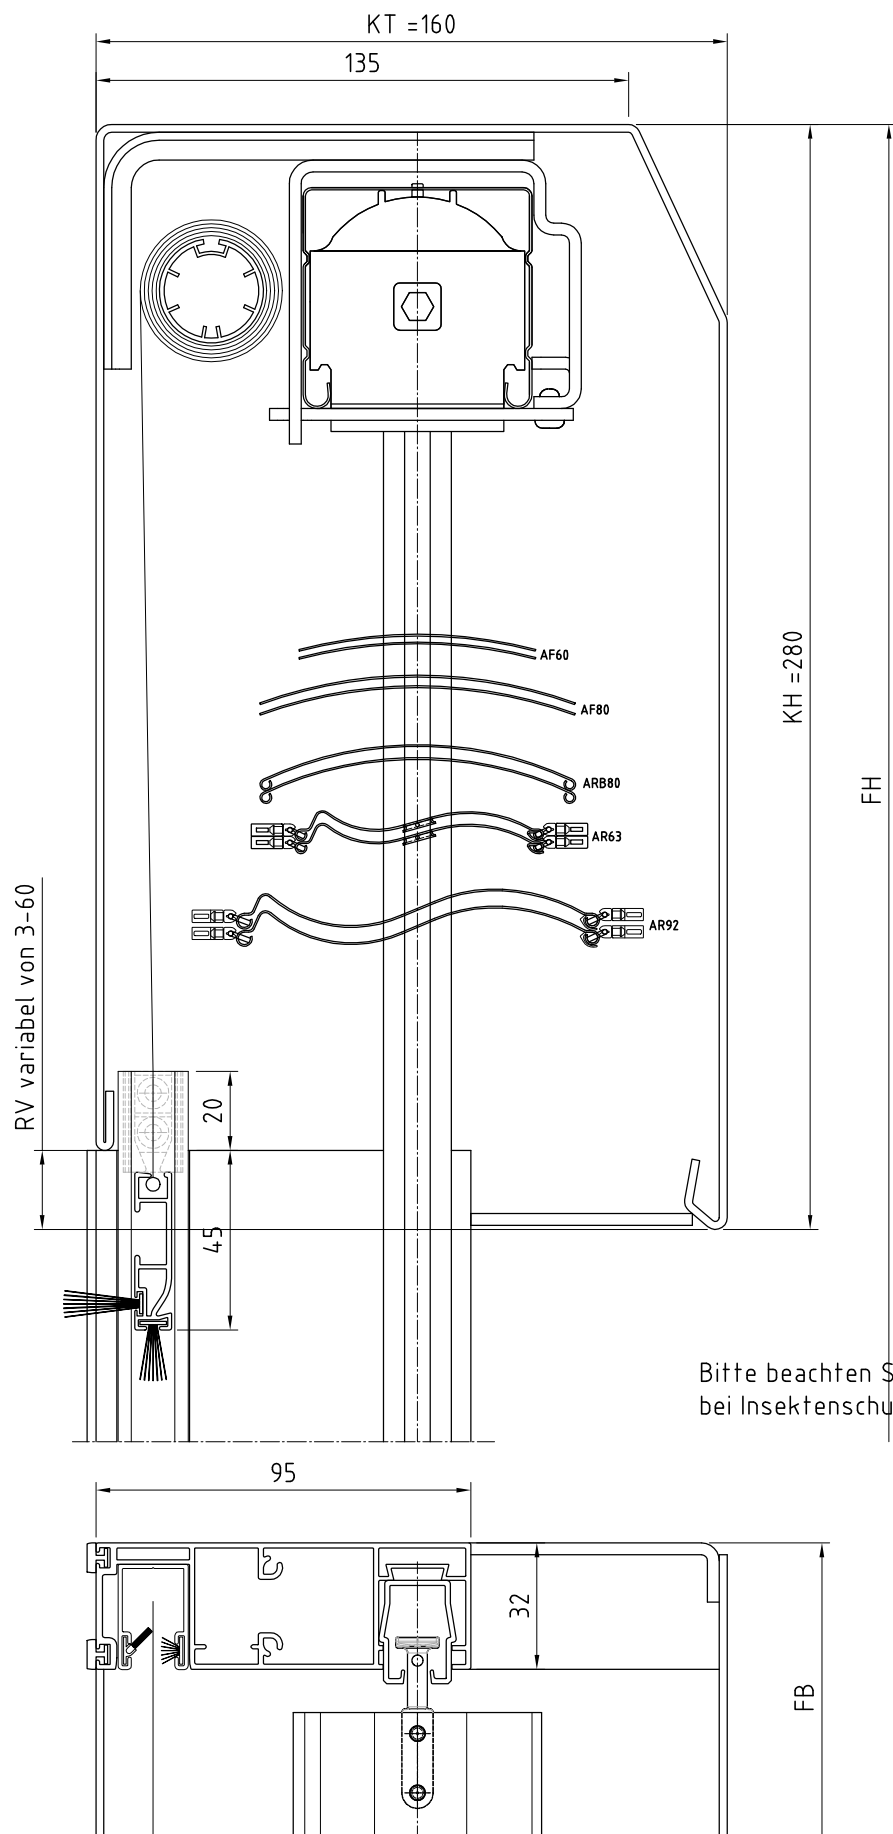

AF60 max. FH 4200mm
AF80 max. FH 5200mm
AR080 max. FH 3200mm
AR63 max. FH 2700mm
AR92 max. FH 3100mm

Bitte beachten Sie die eingeschränkten Grenzmaße bei Insektenschutz

Legende

KT	Kastentiefe
KH	Kastenhöhe
RV	Rückseitige Verkürzung
RD	Rückseitige Dämmung 20/30/40/50/60/70/80



Benennung: VA9 160x280 mit FUP95 +IS
Raffstores / Jalousien im Vorbausystem

Erstellungsdatum

Name _____

10/2025

 AW^+

Zeichnung dient als auftragsbezogene Information (unterliegt nicht dem Änderungsverfahren)

FÜR DIESE ZEICHNUNG BEHALTEN WIR UNS ALLE RECHTE VOR

TECHNISCHE ÄNDERUNGEN VORBEHALTEN