


Aluminiumkasten mit Sichtblende abgeschrägt
VA9 160x280 mit FUP95 +IS und rückseitiger Dämmung

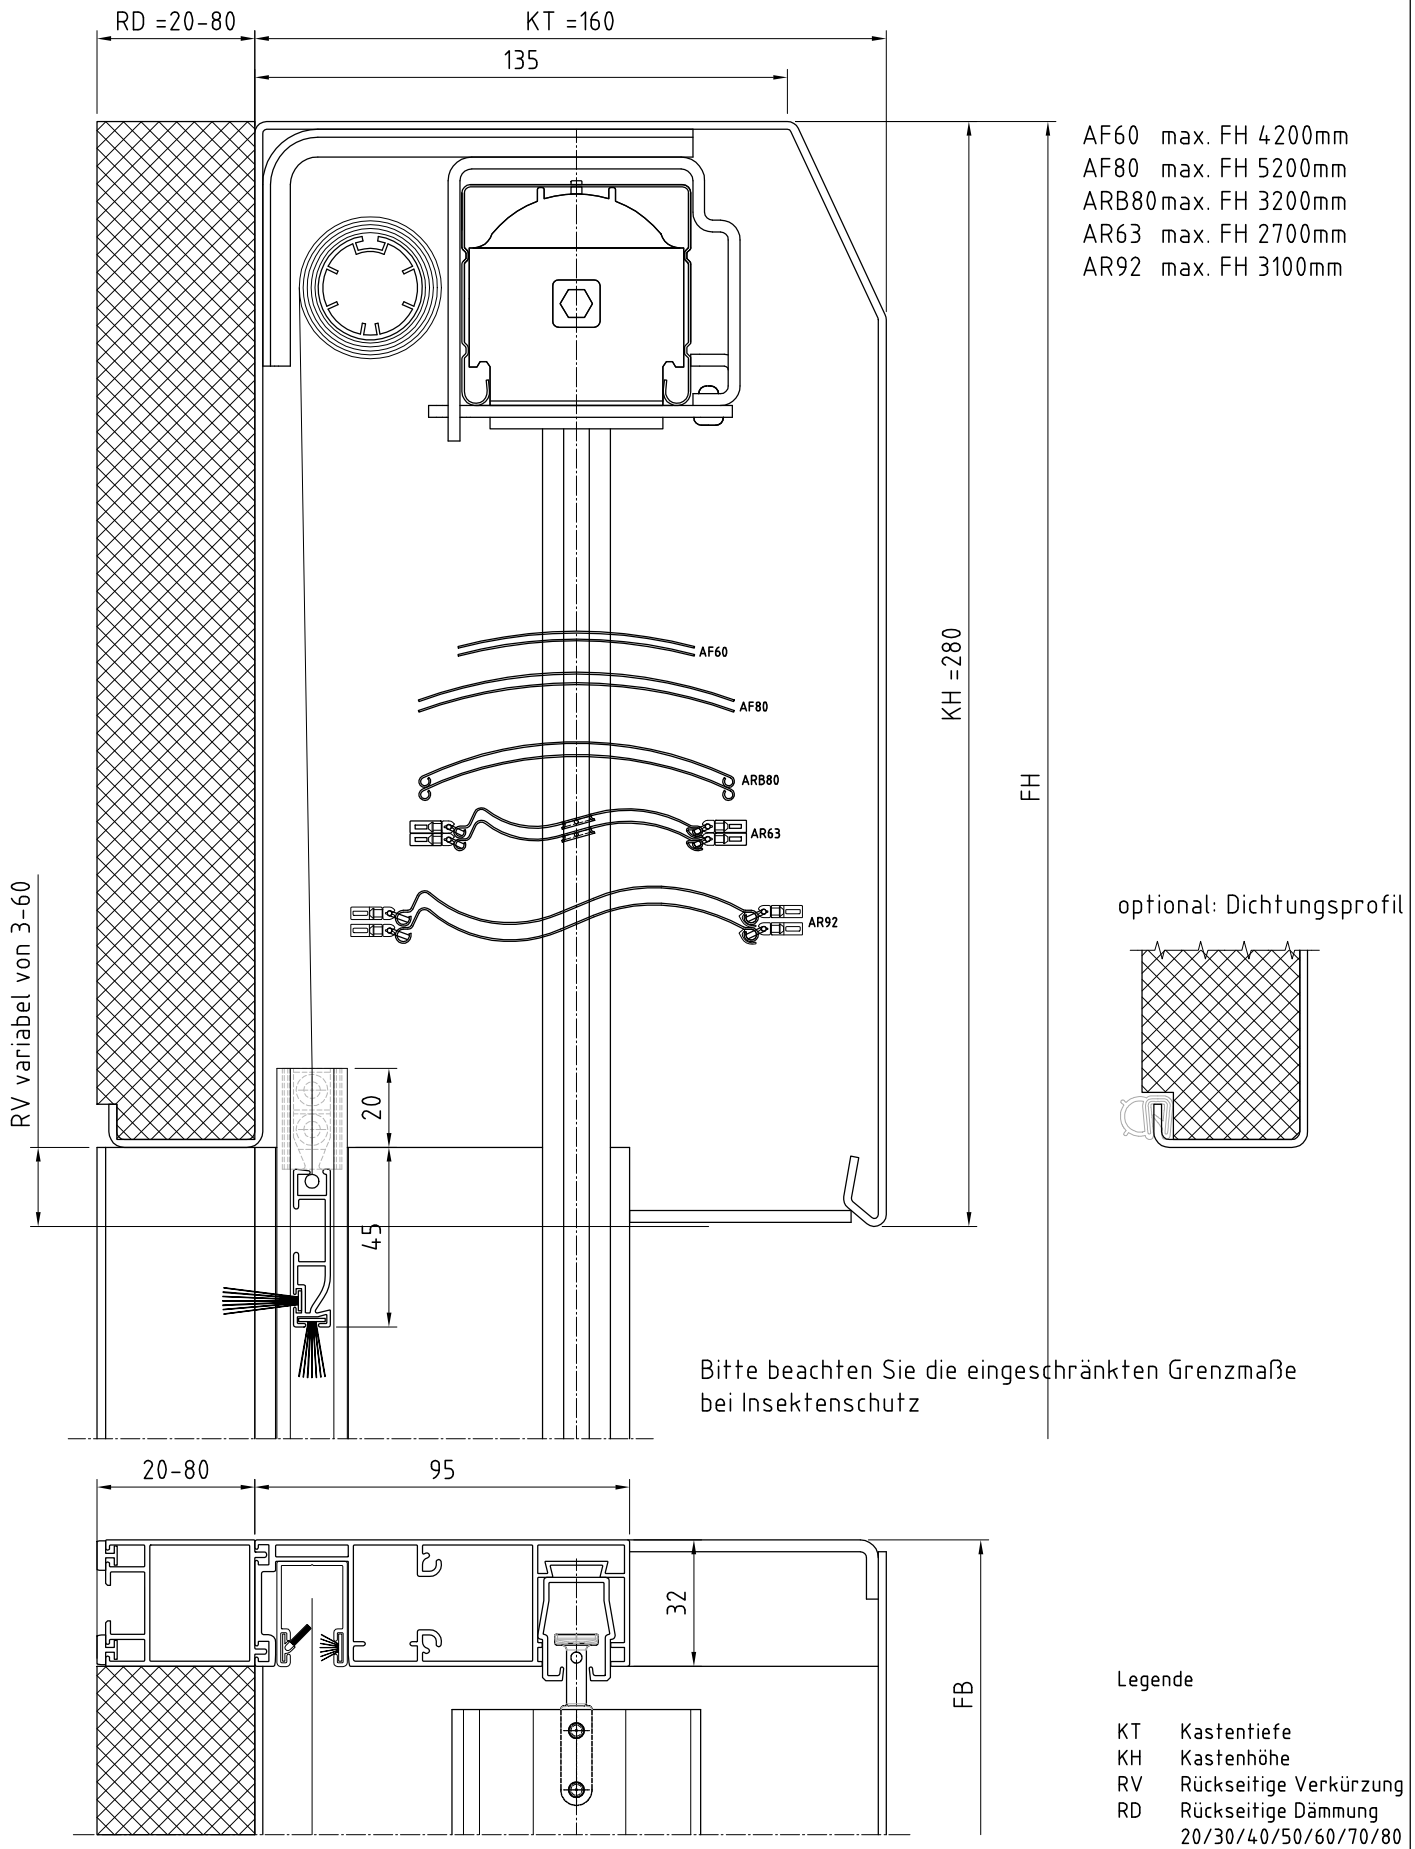

Benennung: VA9 160x280 mit FUP95 +IS und rückseitiger Dämmung

Erstellungsdatum

10/2025

AWT