

Stahlgitter
Insektenschutzrollo: vor dem Absturzgitter

Ausführung

--> Stahlprofile verschweißt, verzinkt und pulverbeschichtet

-->Maximalbreite

- 2500mm bei Holmlast 0,5kN/m
- 2000mm bei Holmlast 1kN/m

Legende

HAS Höhe Absturzsicherung 500-1200mm

UK	Position Unterkante Absturzsicherung 40-200mm
----	---



① Brüstungshöhe laut Landesbauordnung

② Befestigungspunkt Führungsschiene $\varnothing 5$
③ Befestigungspunkt Absturzsicherung $\varnothing 10$


④ 40x10mm Flachstahl als Holm

⑤ 40x8mm Flachstahl als senkrechte Ausflachung

⑥ 40x40x5mm Montagewinkel seitlich mit
5 Montagebohrungen $\varnothing 7,5$

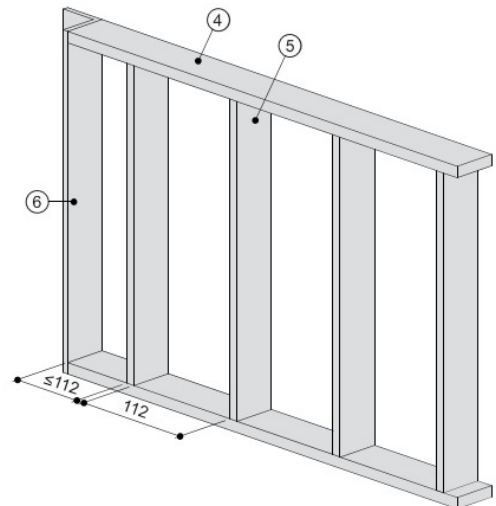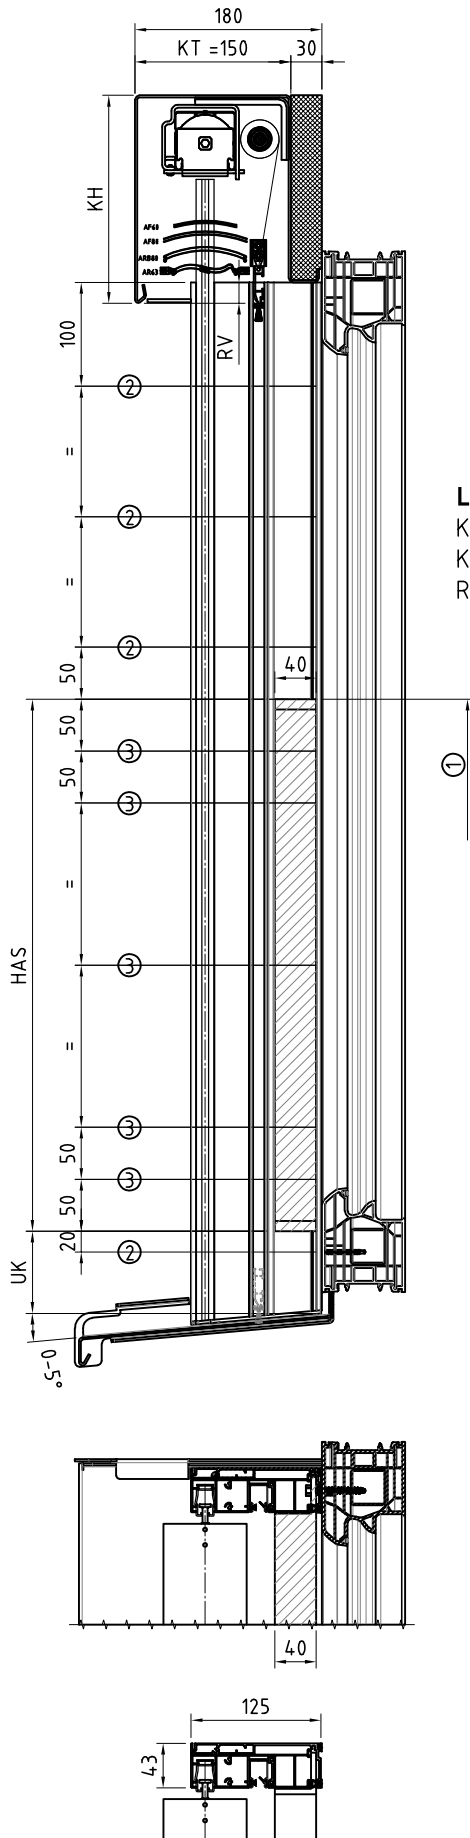

Beispiel:
ohne Insektenschutzrollo

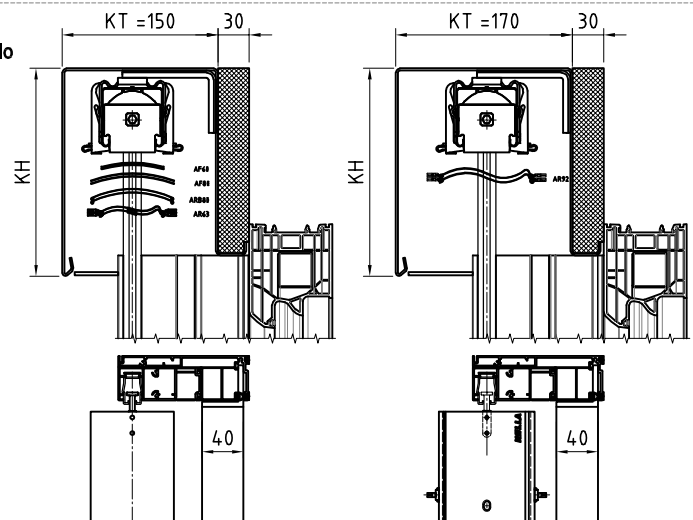

Benennung: VA7 mit Kanaldämmung, mit Absturzsicherung Stahlgitter
Absturzsicherung

Erstellungsdatum

Name _____

03/2022

AWT

Zeichnung dient als auftragsbezogene Information (unterliegt nicht dem Änderungsverfahren)

FÜR DIESE ZEICHNUNG BEHALTEN WIR UNS ALLE RECHTE VOR

TECHNISCHE ÄNDERUNGEN VORBEHALTEN