


Aluminiumkanal mit Sichtblende eckig VA7 150x200 mit FUP80

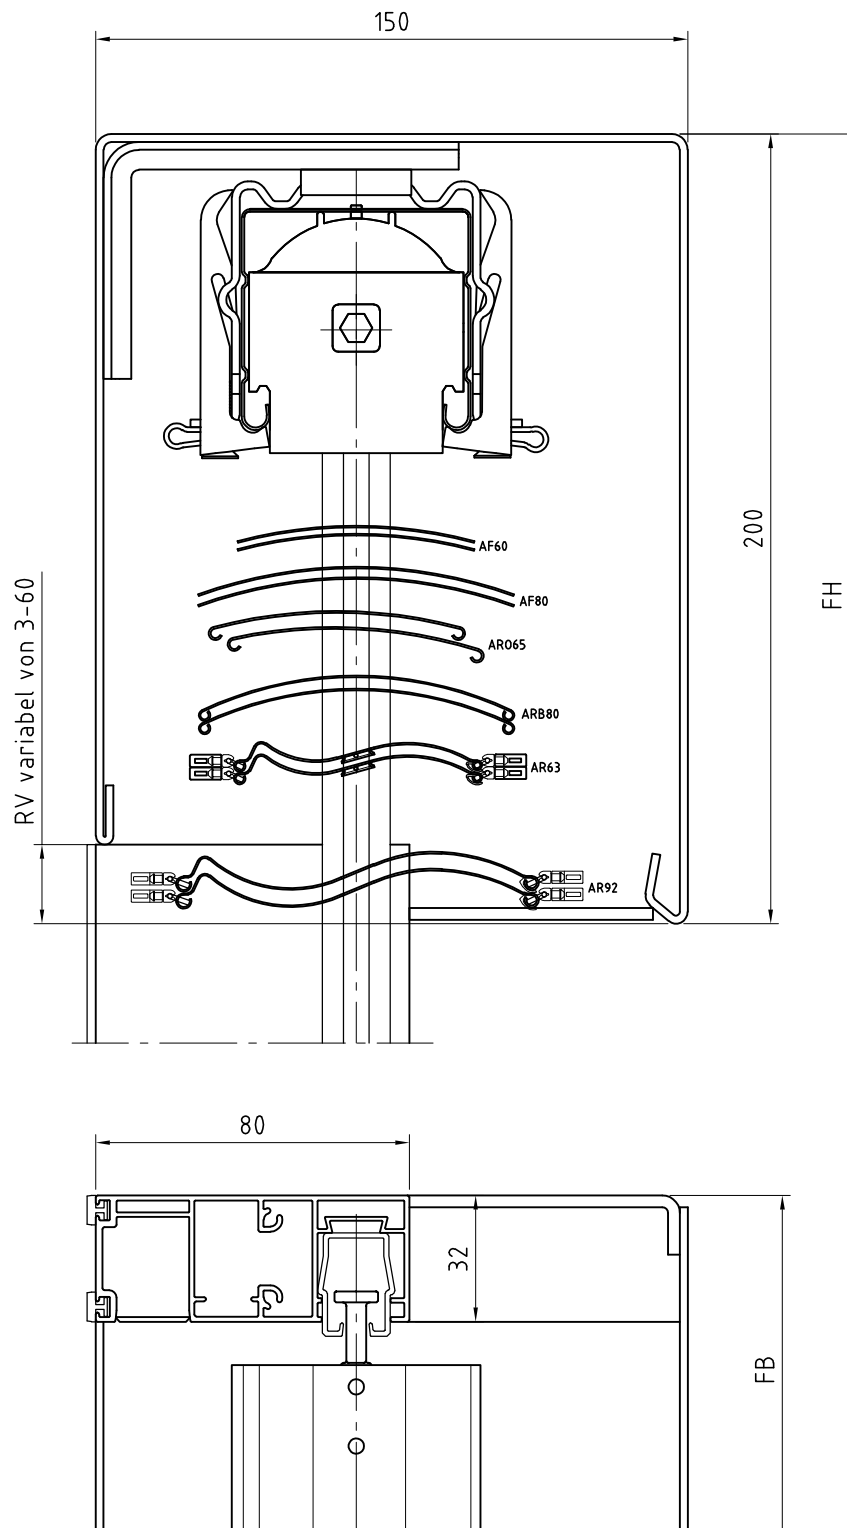

AF60 max. FH 2100mm
 AF80 max. FH 2900mm
 AR065 max. FH 1500mm
 ARB80 max. FH 1700mm
 AR63 max. FH 1400mm
 AR92 max. FH 1700mm

H=LLA

Benennung: VA7 150x200 mit FUP80
 Raffstores / Jalousien im Vorbausystem

Erstellungsdatum

Name

30.11.2021

AWT

Zeichnung dient als auftragsbezogene Information (unterliegt nicht dem Änderungsverfahren)

FÜR DIESE ZEICHNUNG BEHALTEN WIR UNS ALLE RECHTE VOR

TECHNISCHE ÄNDERUNGEN VORBEHALTEN