
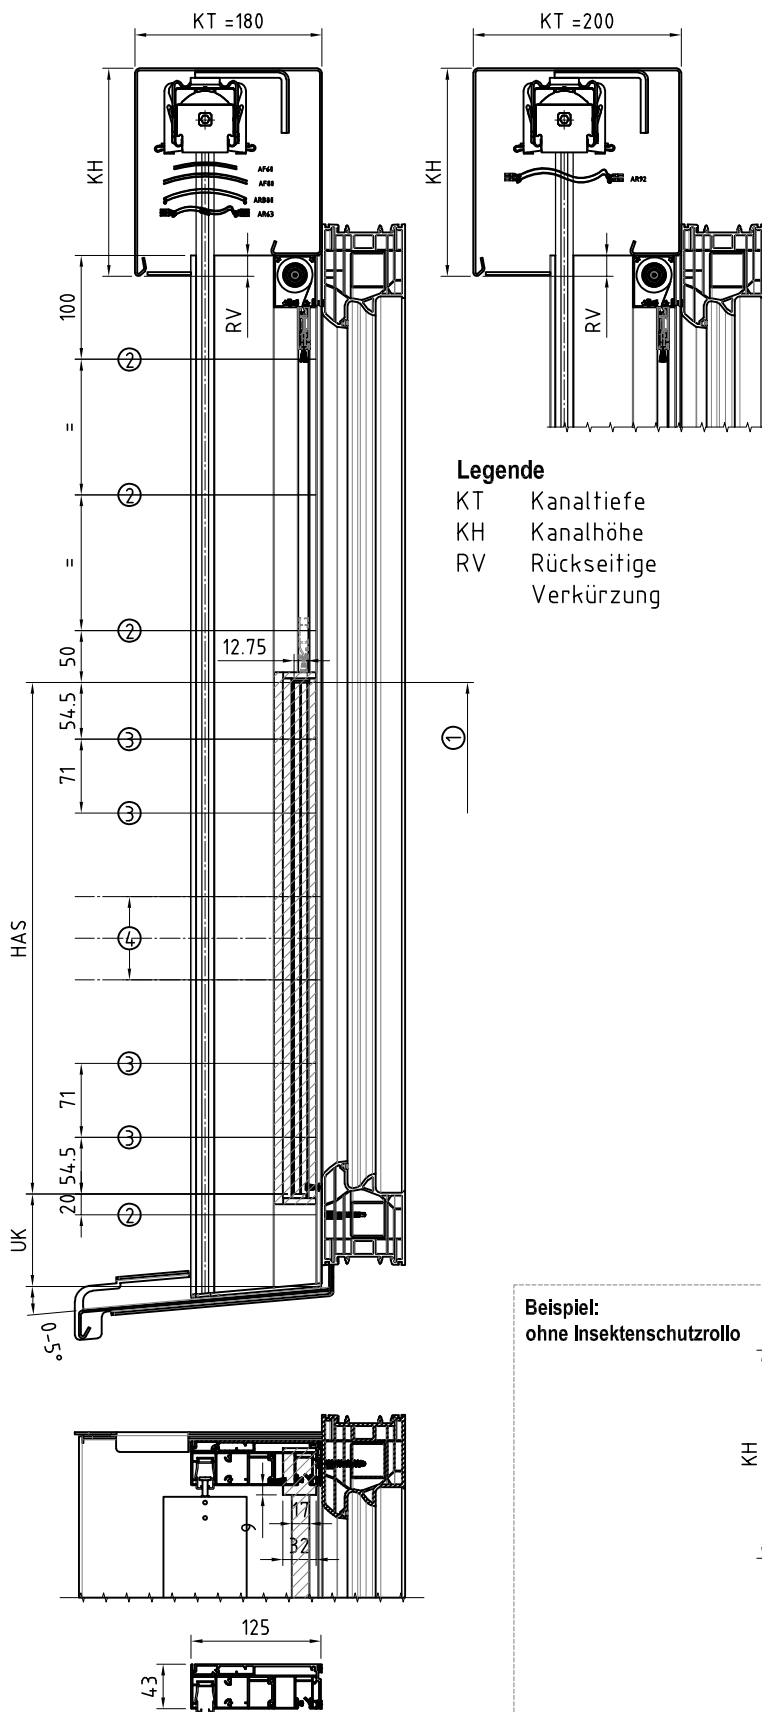


Integrierbare Stärke Verbundsicherheitsglas VSG
 -->VSG12: 12,75mm (2x6mm Glas; 0,75mm Folie)
 -->VSG16: 17,52mm (2x8mm Glas; 1,52mm Folie)

HAS Höhe Absturzsicherung (Glashöhe)
 -->700 - 1200mm bei VSG 12mm
 -->500 - 1200mm bei VSG 16mm

⑪ Gummi-Unterlegplatte

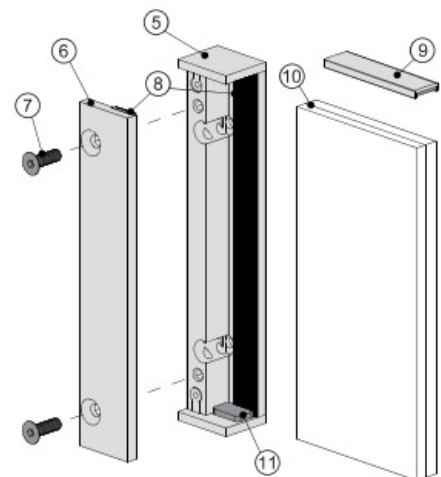

Zulässige Windlasten [kN/m²] in Verbindung mit Holmlast sind der technischen Dokumentation zu entnehmen.



Zeichnung dient als auftragsbezogene Information (unterliegt nicht dem Änderungsverfahren)

AWT

TECHNISCHE ÄNDERUNGEN VORBEHALTEN