


Aluminiumgitter  
Insektenschutzrollo: vor dem Absturzgitter

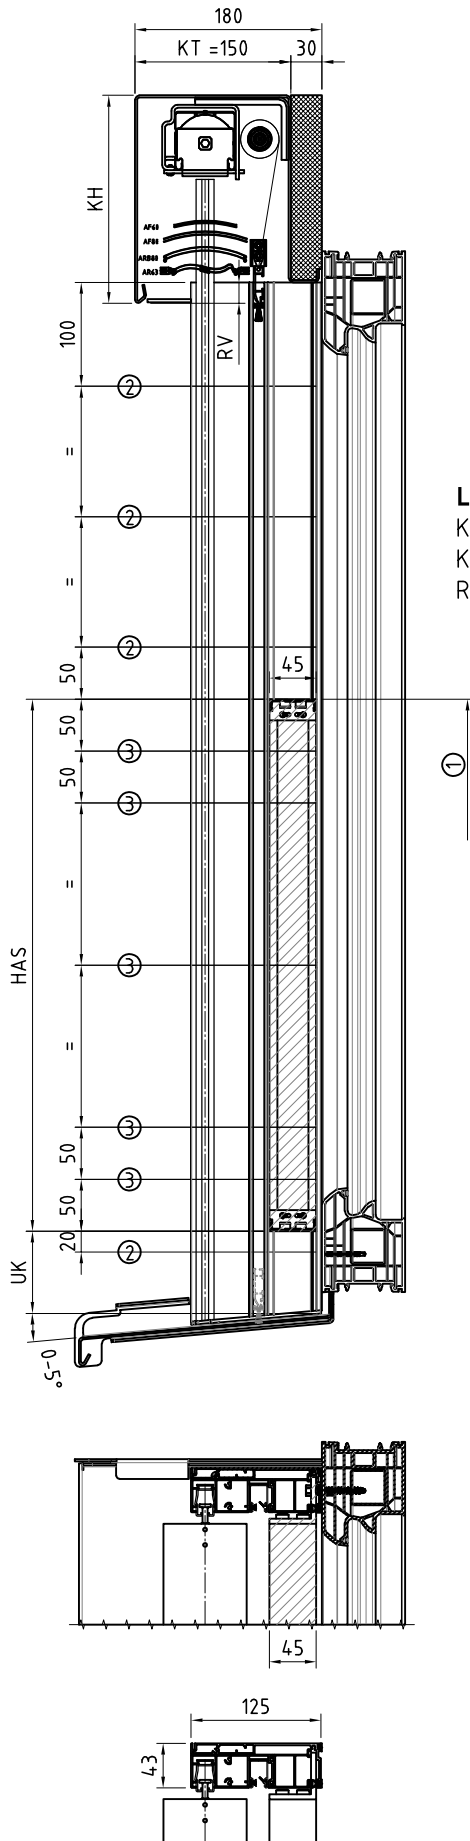


**Legende**  
KT Kanaltiefe  
KH Kanalhöhe  
RV Rückseitige Verkürzung

**Ausführung**


- >Aluminiumprofile verschraubt mit A2-Schrauben und pulverbeschichtet
- >Maximalbreite
  - 2500mm bei Holmlast 0,5kN/m
  - 1500mm bei Holmlast 1kN/m

**Legende**

- HAS Höhe Absturzsicherung 500-1200mm  
UK Position Unterkante Absturzsicherung 40-200mm  
① Brüstungshöhe laut Landesbauordnung  
② Befestigungspunkt Führungsschiene  $\phi 5$   
③ Befestigungspunkt Absturzsicherung  $\phi 10$   
④ 45x20mm Holme, zweiteilig, stranggepresst  
⑤ 30x8mm Ausflachung, stranggepresst  
⑥ 45x45x5mm Montagewinkel seitlich mit 5 Montagebohrungen  $\phi 7,5$

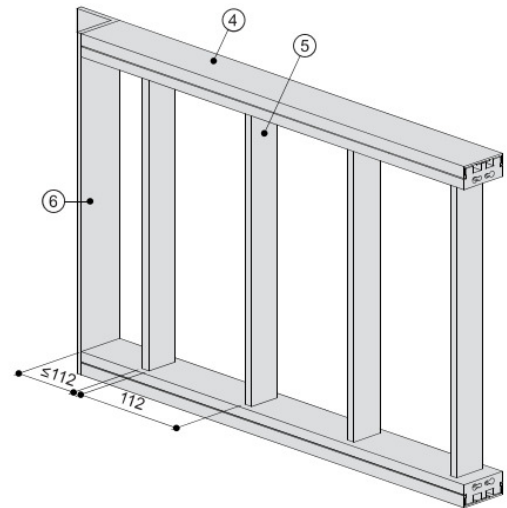

**Beispiel:**  
ohne Insektenschutzrollo

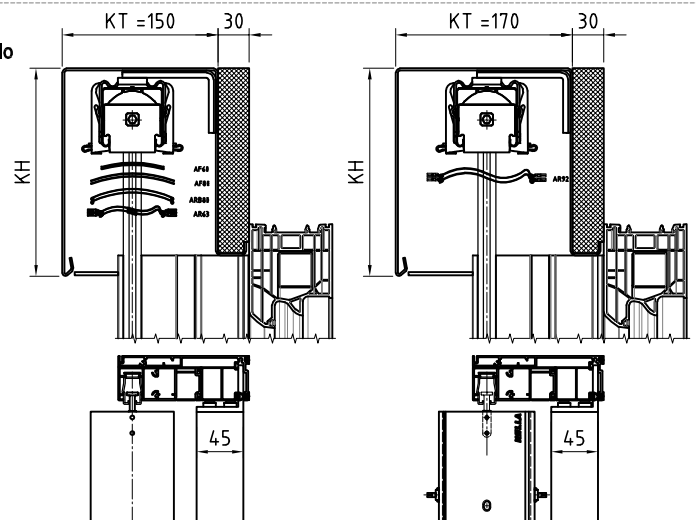

**H LLA**

Benennung: VA7 mit Kanaldämmung, Absturzsicherung Aluminiumgitter  
Absturzsicherung

Erstellungsdatum

Name

03/2022

AWT

Zeichnung dient als auftragsbezogene Information (unterliegt nicht dem Änderungsverfahren)

FÜR DIESE ZEICHNUNG BEHALTEN WIR UNS ALLE RECHTE VOR

TECHNISCHE ÄNDERUNGEN VORBEHALTEN