



Aluminiumkasten mit Sichtblende eckig VA7 120x280 mit FUP70 und rückseitiger Dämmung

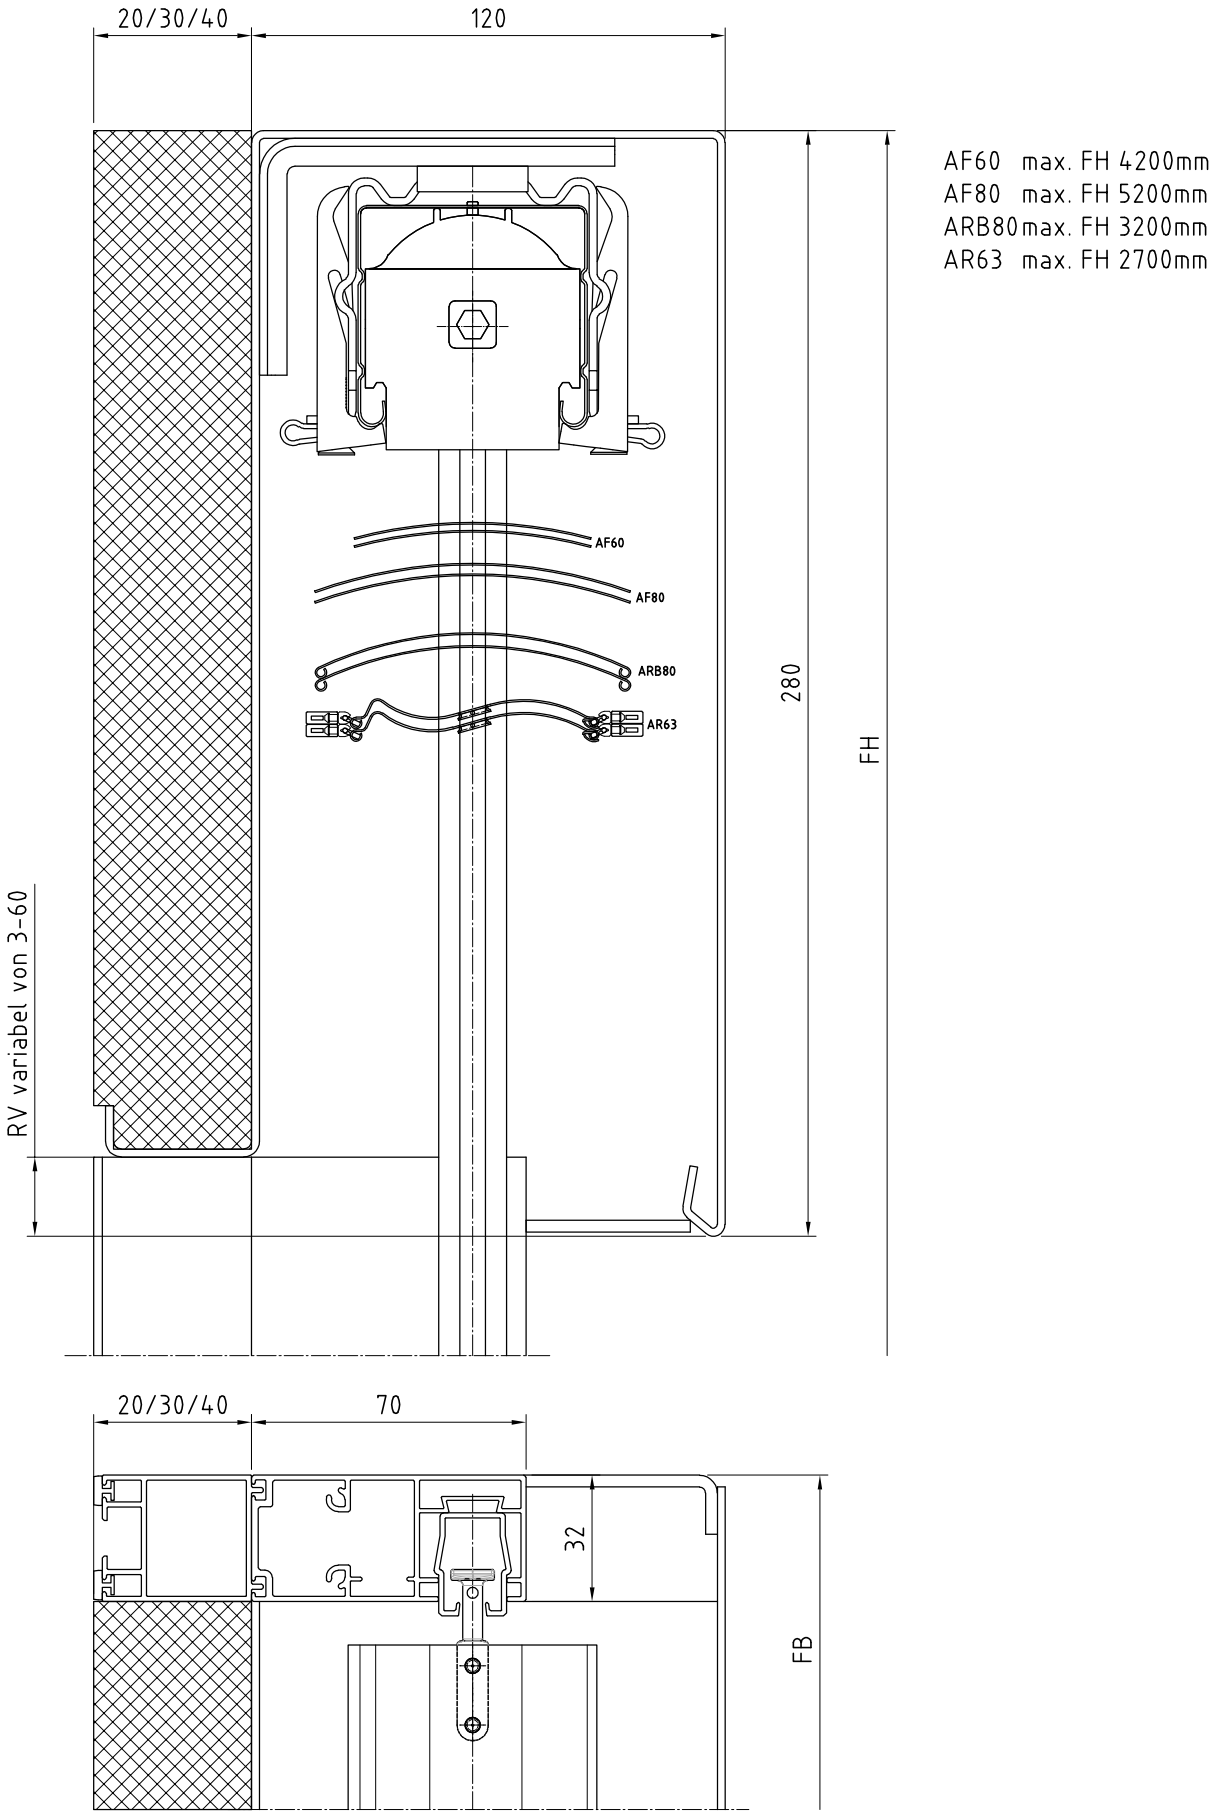

		Benennung: VA7 120x280 mit FUP70 und rückseitiger Dämmung Raffstores / Jalousien im Vorbausystem	
Erstellungsdatum	Name	Zeichnung dient als auftragsbezogene Information (unterliegt nicht dem Änderungsverfahren)	
12/2024	AWT		
FÜR DIESE ZEICHNUNG BEHALTEN WIR UNS ALLE RECHTE VOR		TECHNISCHE ÄNDERUNGEN VORBEHALTEN	