


Aluminiumkanal mit Sichtblende abgeschrägt VA9 150x280 mit FUP80

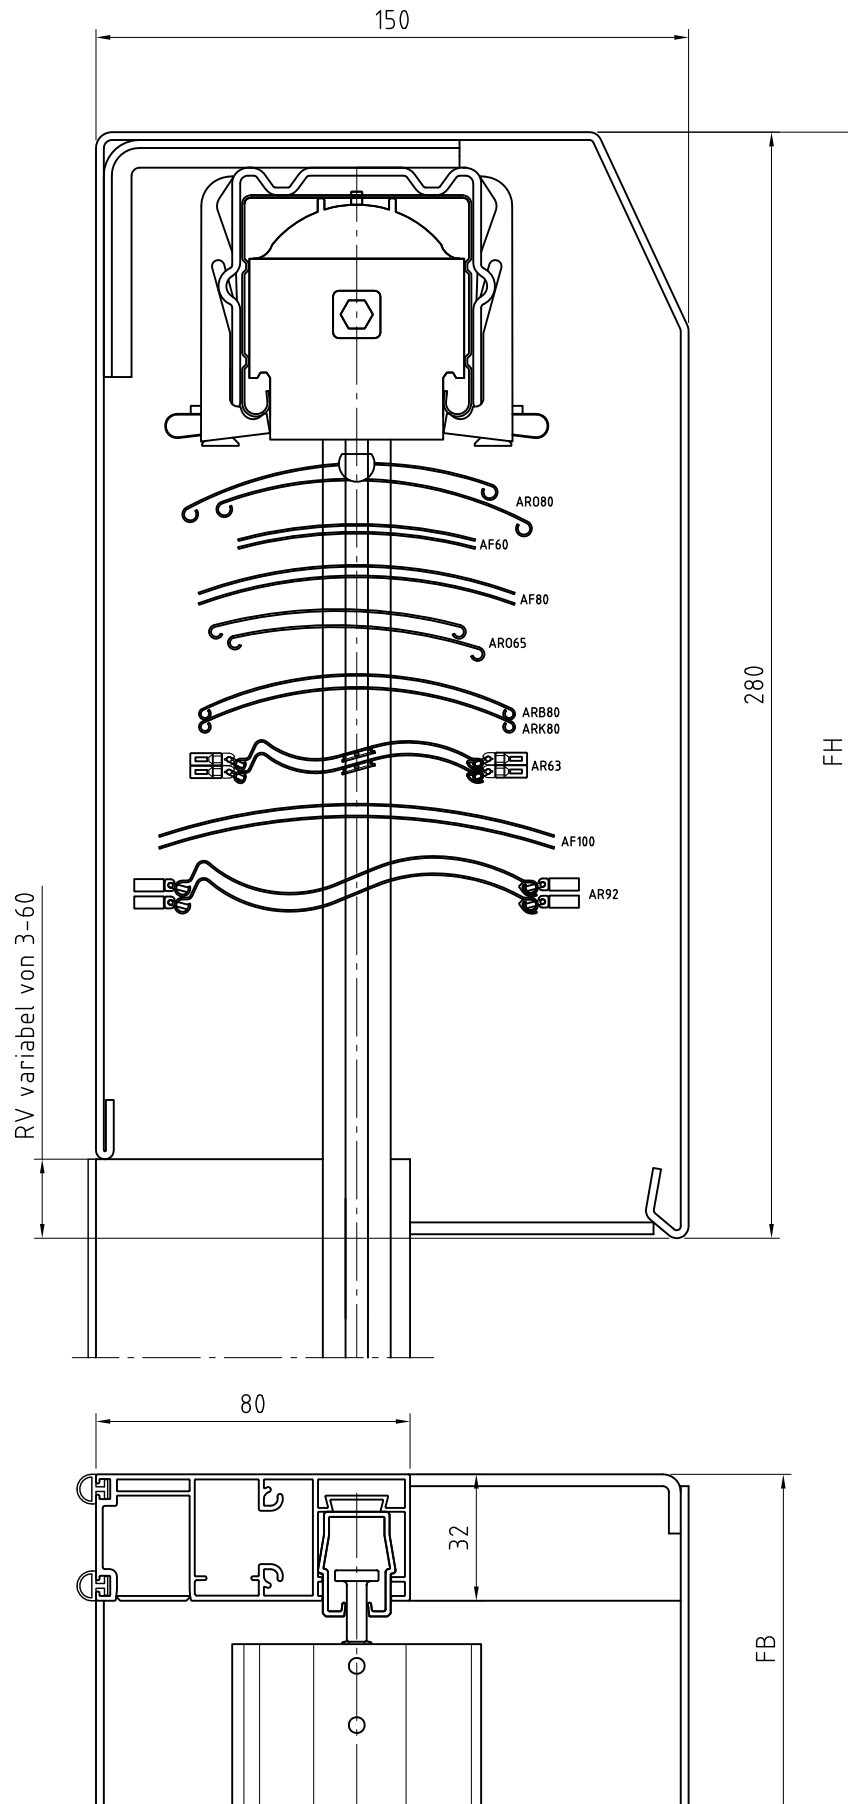

AF60 max. FH 4200mm
 AF80 max. FH 5200mm
 AF100 max. FH 4000mm
 AR065 max. FH 2700mm
 ARB80 max. FH 3200mm
 ARK80 max. FH 3000mm
 AR080 max. FH 3200mm
 AR63 max. FH 2700mm
 AR92 max. FH 3100mm

HLLA

Benennung: VA9 150x280 mit FUP80
 Raffstores / Jalousien im Vorbausystem

Erstellungsdatum

Name

07.01.2019

AWT

Zeichnung dient als auftragsbezogene Information (unterliegt nicht dem Änderungsverfahren)

FÜR DIESE ZEICHNUNG BEHALTEN WIR UNS ALLE RECHTE VOR

TECHNISCHE ÄNDERUNGEN VORBEHALTEN