



Aluminiumkanal mit Sichtblende abgeschrägt
VA9 150x200 mit FUP80

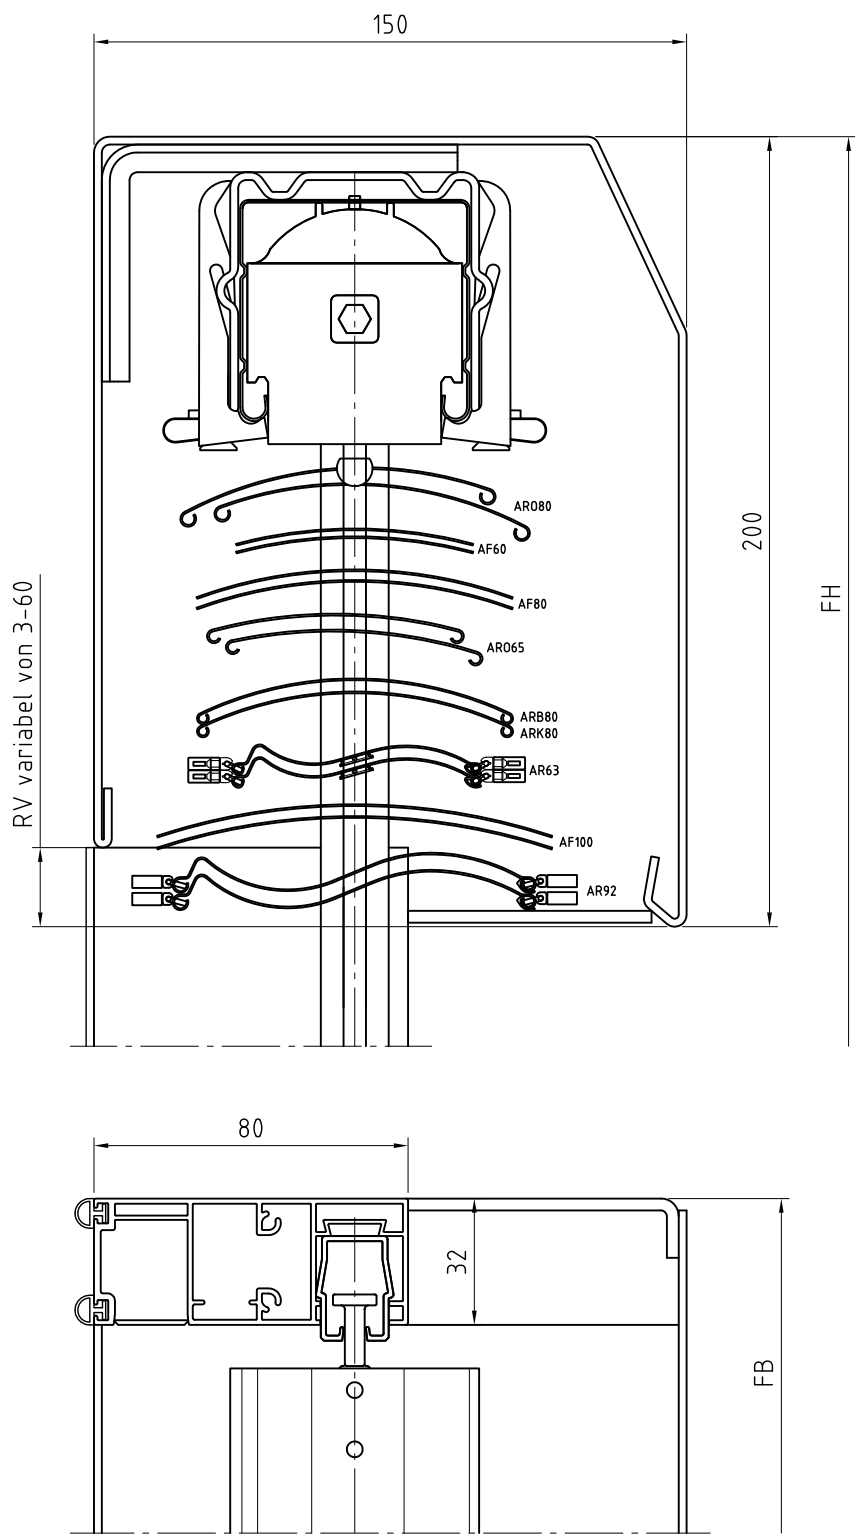

- AF60 max. FH 2100mm
- AF80 max. FH 2900mm
- AF100 max. FH 3500mm
- AR065 max. FH 1500mm
- ARB80 max. FH 1700mm
- ARK80 max. FH 1600mm
- AR080 max. FH 1800mm
- AR63 max. FH 1400mm
- AR92 max. FH 1700mm

		Benennung: VA9 150x200 mit FUP80 Raffstores / Jalousien im Vorbausystem	
Erstellungsdatum	Name	Zeichnung dient als auftragsbezogene Information (unterliegt nicht dem Änderungsverfahren)	
07.01.2019	AWT		
FÜR DIESE ZEICHNUNG BEHALTEN WIR UNS ALLE RECHTE VOR		TECHNISCHE ÄNDERUNGEN VORBEHALTEN	