


Aluminiumkanal mit Sichtblende eckig VA7 160x280 mit FUP95 +IS

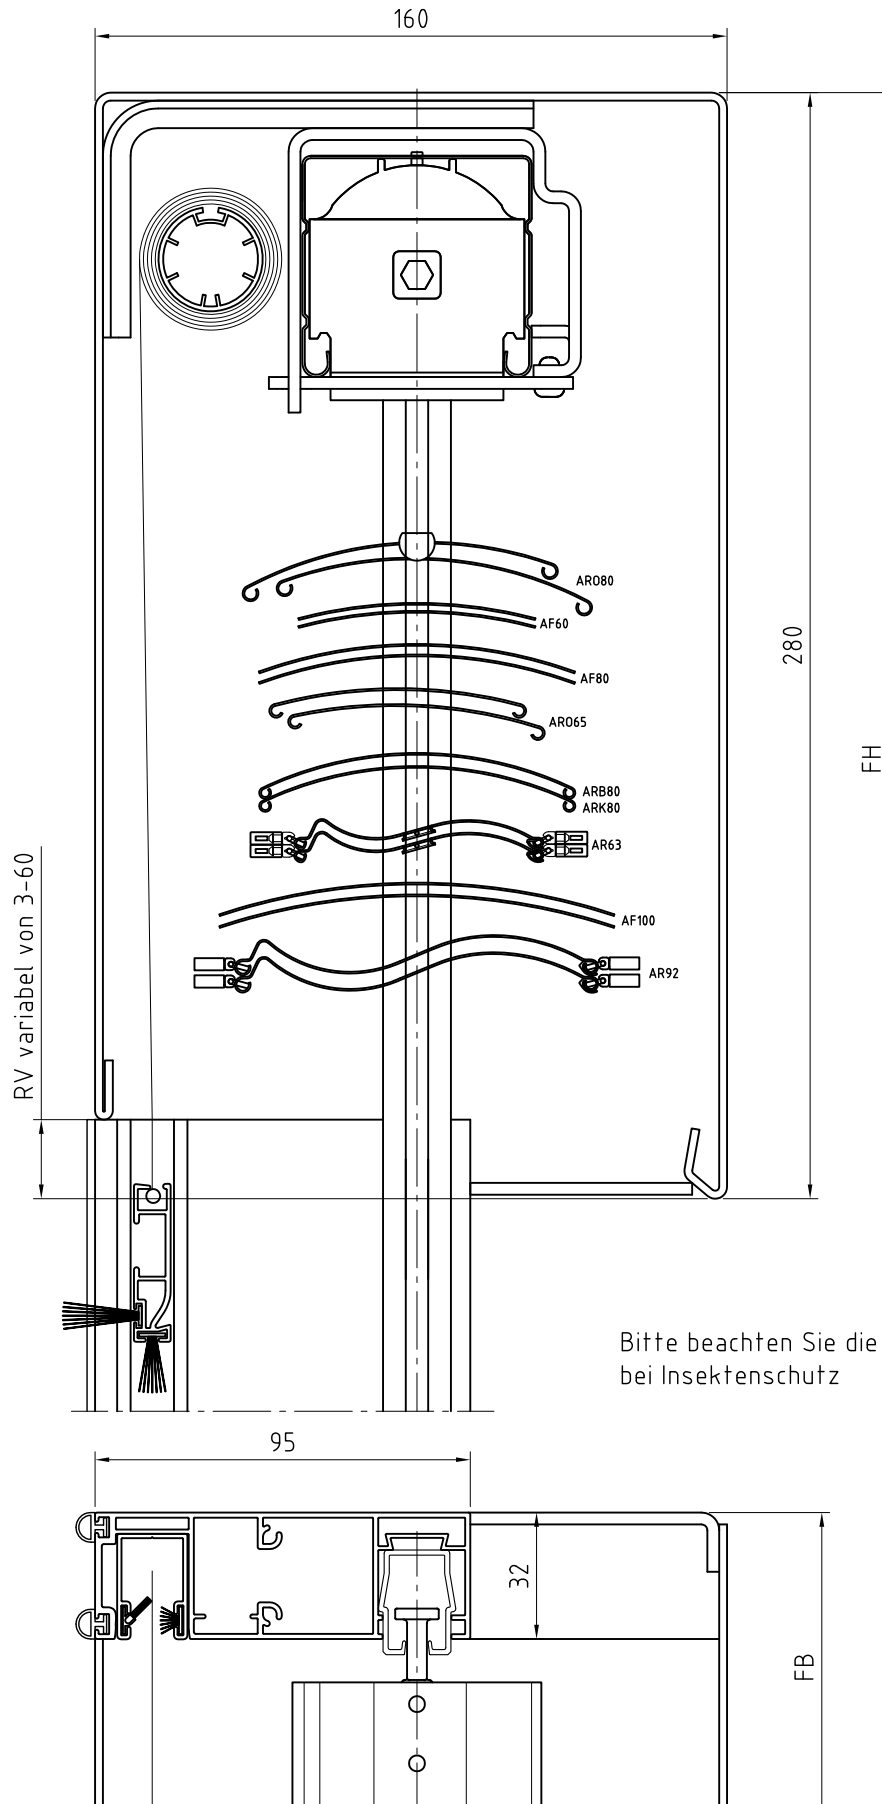

AF60 max. FH 4200mm
AF80 max. FH 5200mm
AF100 max. FH 4000mm
AR065 max. FH 2700mm
ARB80 max. FH 3200mm
ARK80 max. FH 3000mm
AR080 max. FH 3200mm
AR63 max. FH 2700mm
AR92 max. FH 3100mm

Bitte beachten Sie die eingeschränkten Grenzmaße
bei Insektenschutz

HELLA

Benennung: VA7 160x280 mit FUP95 +IS
Raffstores / Jalousien im Vorbausystem

Erstellungsdatum

Name

07.01.2019

AWT

Zeichnung dient als auftragsbezogene Information (unterliegt nicht dem Änderungsverfahren)

FÜR DIESE ZEICHNUNG BEHALTEN WIR UNS ALLE RECHTE VOR

TECHNISCHE ÄNDERUNGEN VORBEHALTEN