


# Aluminiumkanal mit Sichtblende eckig VA7 150x280 mit FUP95 +IS

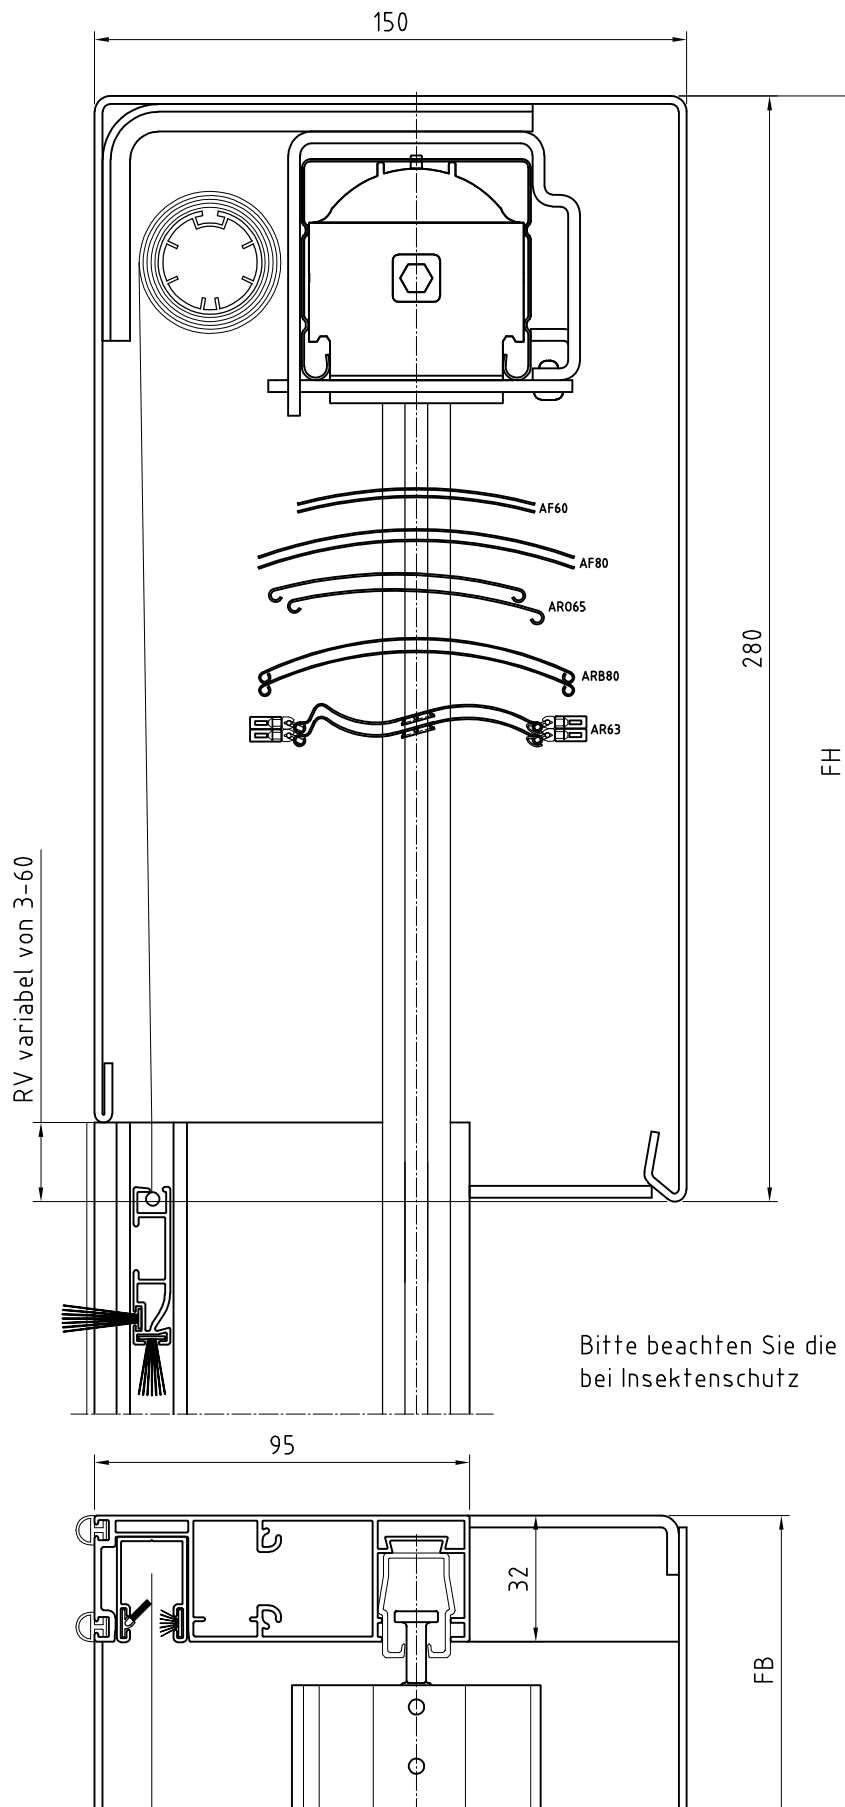

AF60 max. FH 4200mm  
AF80 max. FH 5200mm  
AR065 max. FH 2700mm  
ARB80 max. FH 3200mm  
AR63 max. FH 2700mm

Bitte beachten Sie die eingeschränkten Grenzmaße bei Insektenschutz

# HLLA

Benennung: VA7 150x280 mit FUP95 +IS  
Raffstores / Jalousien im Vorbausystem

Erstellungsdatum

Name

14.12.2020

AWT

Zeichnung dient als auftragsbezogene Information (unterliegt nicht dem Änderungsverfahren)

FÜR DIESE ZEICHNUNG BEHALTEN WIR UNS ALLE RECHTE VOR

TECHNISCHE ÄNDERUNGEN VORBEHALTEN