


Vorbaukasten Nova eckig mit Putzträger – VNP KG20 mit FUP70

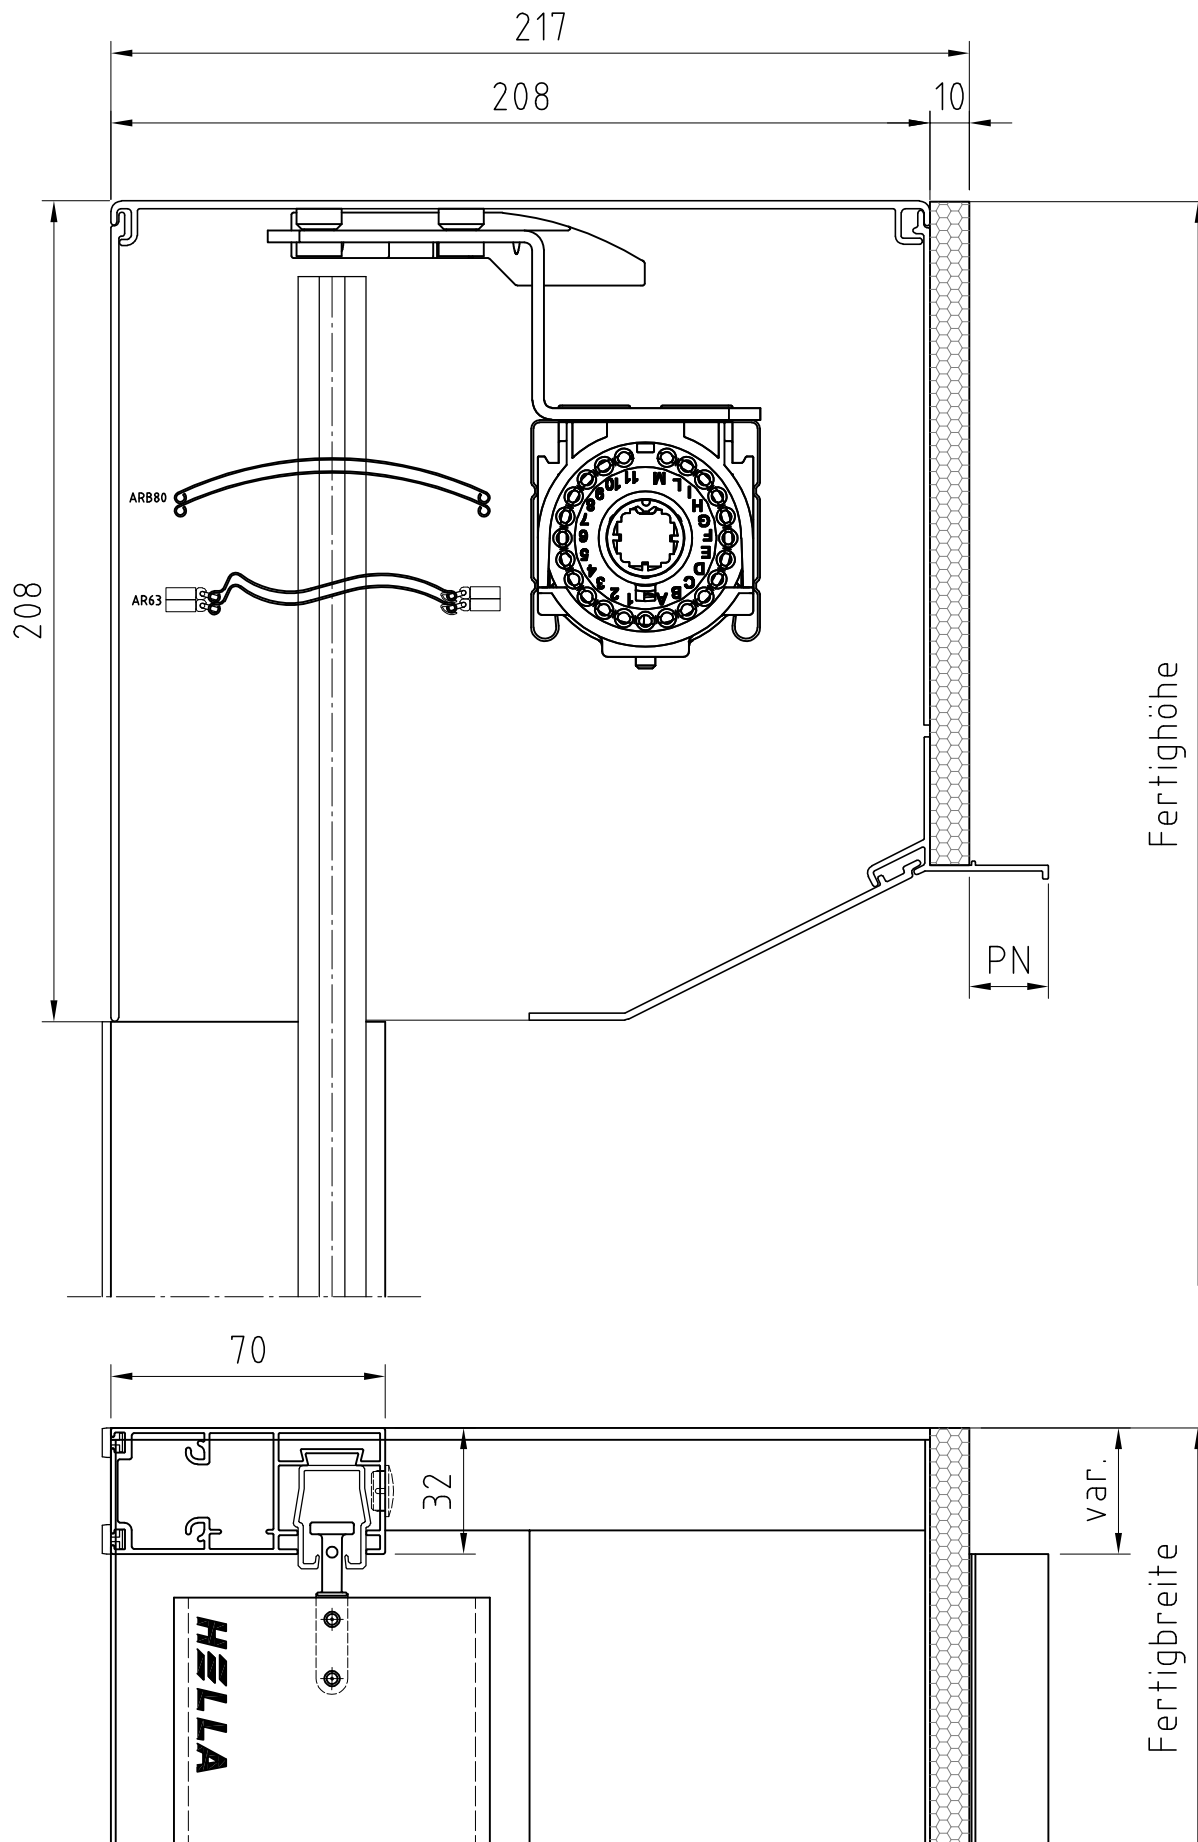

HELLA

Benennung: VNP KG20 mit FUP70

Raffstores / Jalousien im Vorbausystem – mit vorgesetztem Antrieb

Erstellungsdatum

Name

30.11.2021

AWT

Zeichnung dient als auftragsbezogene Information (unterliegt nicht dem Änderungsverfahren)

FÜR DIESE ZEICHNUNG BEHALTEN WIR UNS ALLE RECHTE VOR

TECHNISCHE ÄNDERUNGEN VORBEHALTEN