


Vorbaukasten Nova quadratisch - VNQP KG18 mit FUP70

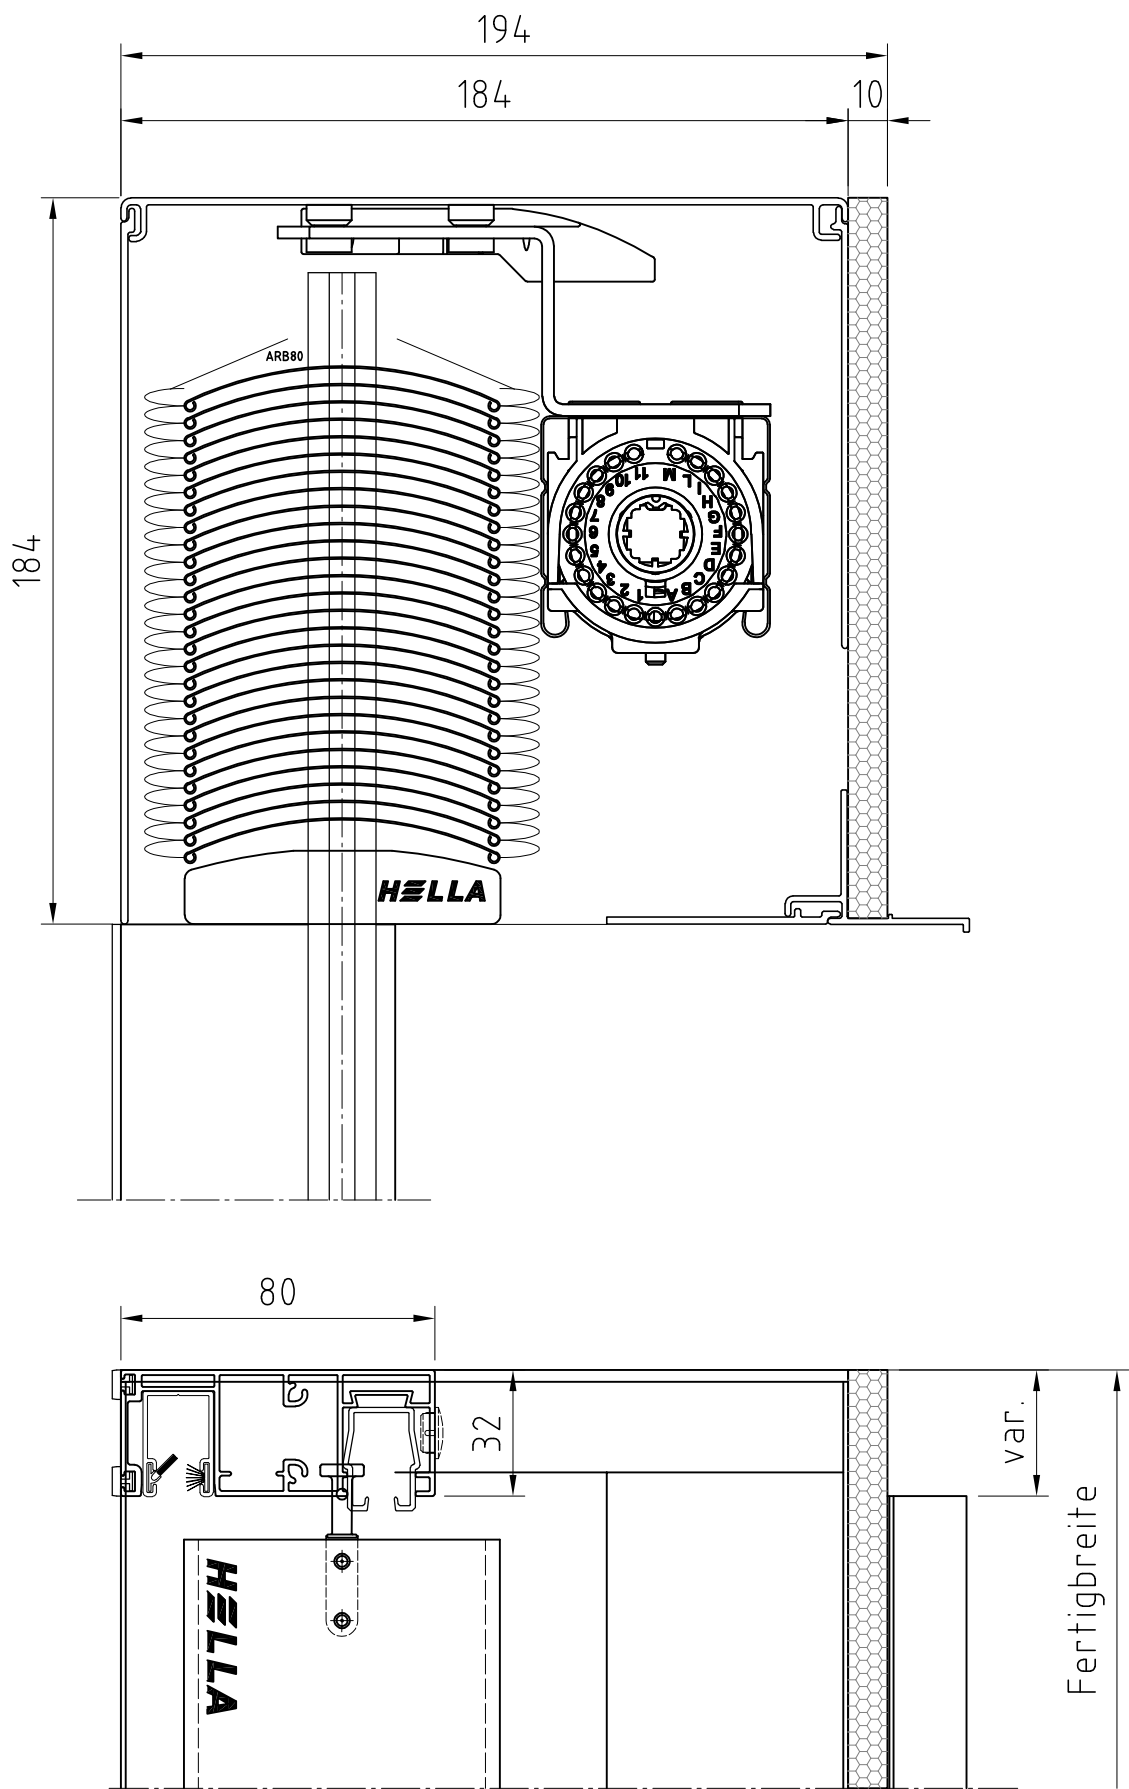

Benennung: VNQP KG18 mit FUP70
Raffstores / Jalousien im Vorbausystem - mit vorgesetztem Antrieb

Erstellungsdatum

Name

01/2024

AWT

Zeichnung dient als auftragsbezogene Information (unterliegt nicht dem Änderungsverfahren)

FÜR DIESE ZEICHNUNG BEHALTEN WIR UNS ALLE RECHTE VOR

TECHNISCHE ÄNDERUNGEN VORBEHALTEN