


Vorbaukasten Nova rund - VNR KG16 mit FUP70

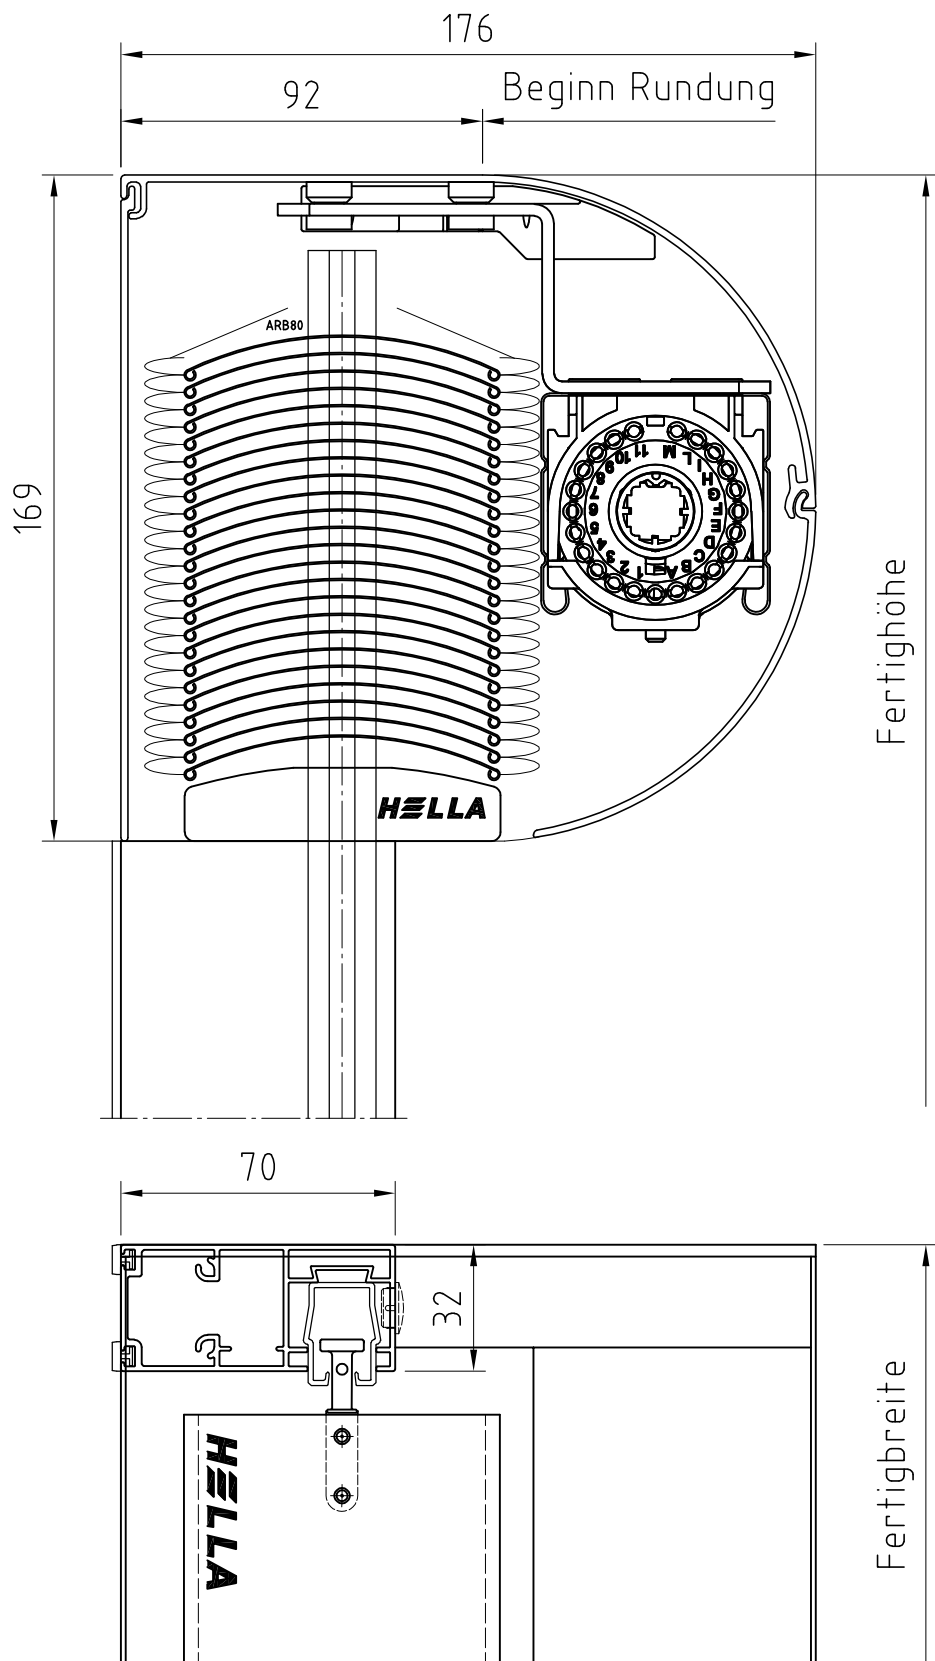

Benennung: VNR KG16 mit FUP70  
Raffstores / Jalousien im Vorbausystem - Side by Side

Erstellungsdatum

Name

01/2024

AWT

Zeichnung dient als auftragsbezogene Information (unterliegt nicht dem Änderungsverfahren)

FÜR DIESE ZEICHNUNG BEHALTEN WIR UNS ALLE RECHTE VOR

TECHNISCHE ÄNDERUNGEN VORBEHALTEN