


Vorbaukasten Nova quadratisch - VNQ KG16 mit FUP70

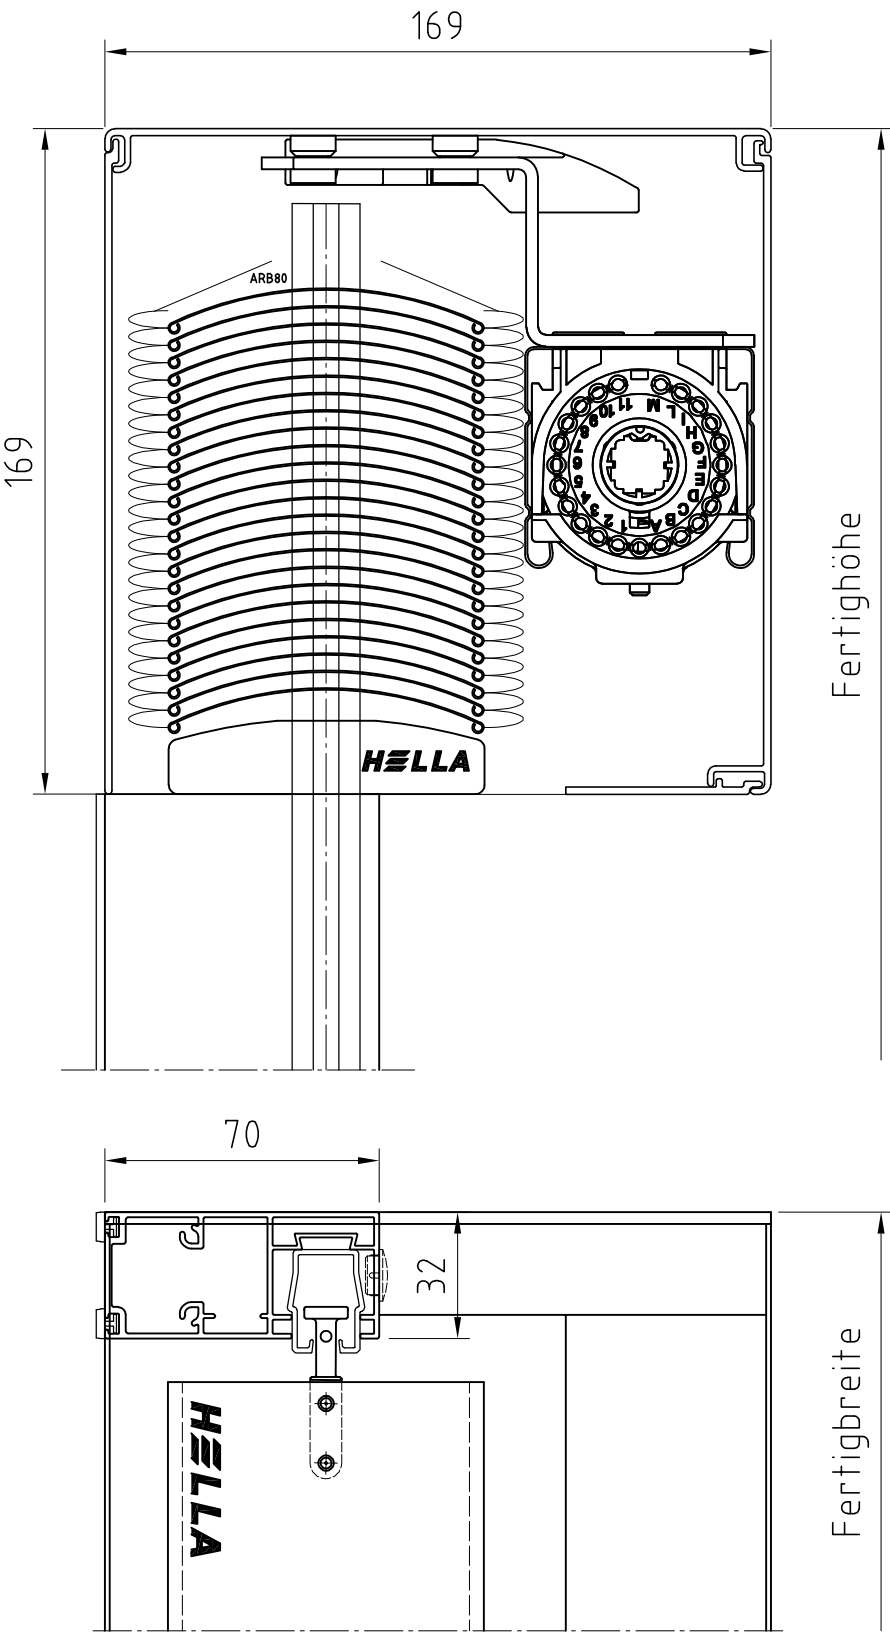

Benennung: VNQ KG16 mit FUP70
Raffstores / Jalousien im Vorbausystem - Side by Side

Erstellungsdatum	Name	Zeichnung dient als auftragsbezogene Information (unterliegt nicht dem Änderungsverfahren)
01/2024	AWT	
FÜR DIESE ZEICHNUNG BEHALTEN WIR UNS ALLE RECHTE VOR		TECHNISCHE ÄNDERUNGEN VORBEHALTEN