


Vorbaukasten Nova eckig - VNV KG16 mit FUP70

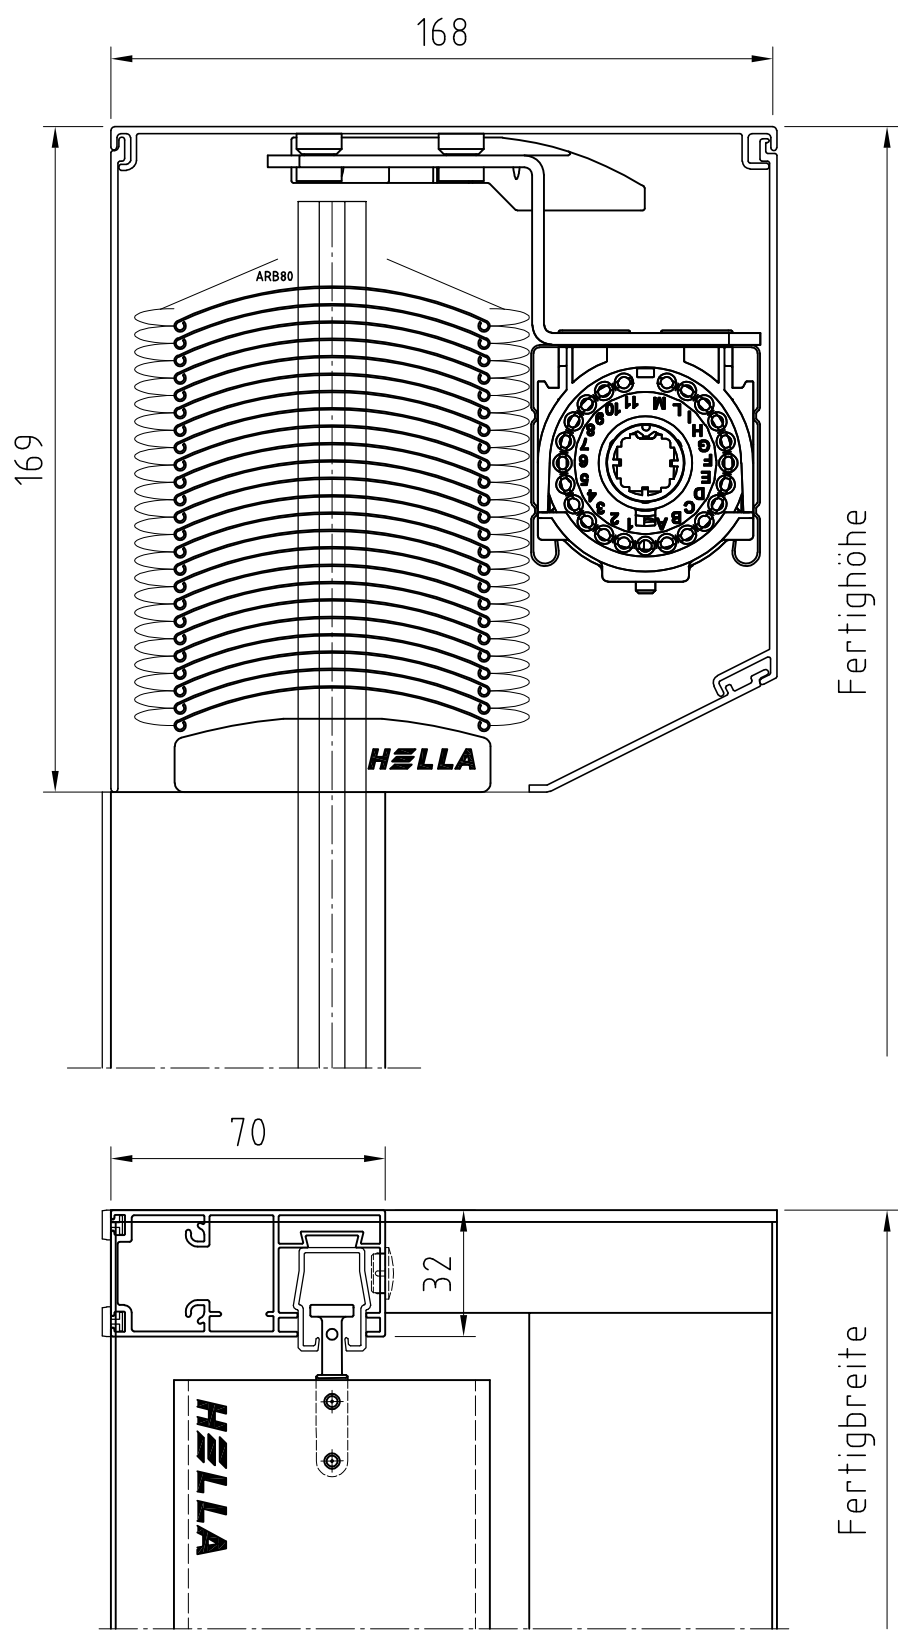

Benennung: VNV KG16 mit FUP70  
Raffstores / Jalousien im Vorbausystem - Side by Side

Erstellungsdatum	Name
01/2024	AWT

Zeichnung dient als auftragsbezogene Information (unterliegt nicht dem Änderungsverfahren)

FÜR DIESE ZEICHNUNG BEHALTEN WIR UNS ALLE RECHTE VOR

TECHNISCHE ÄNDERUNGEN VORBEHALTEN