


Vorbaukasten Nova quadratisch - VNQ KG16 mit FUP70

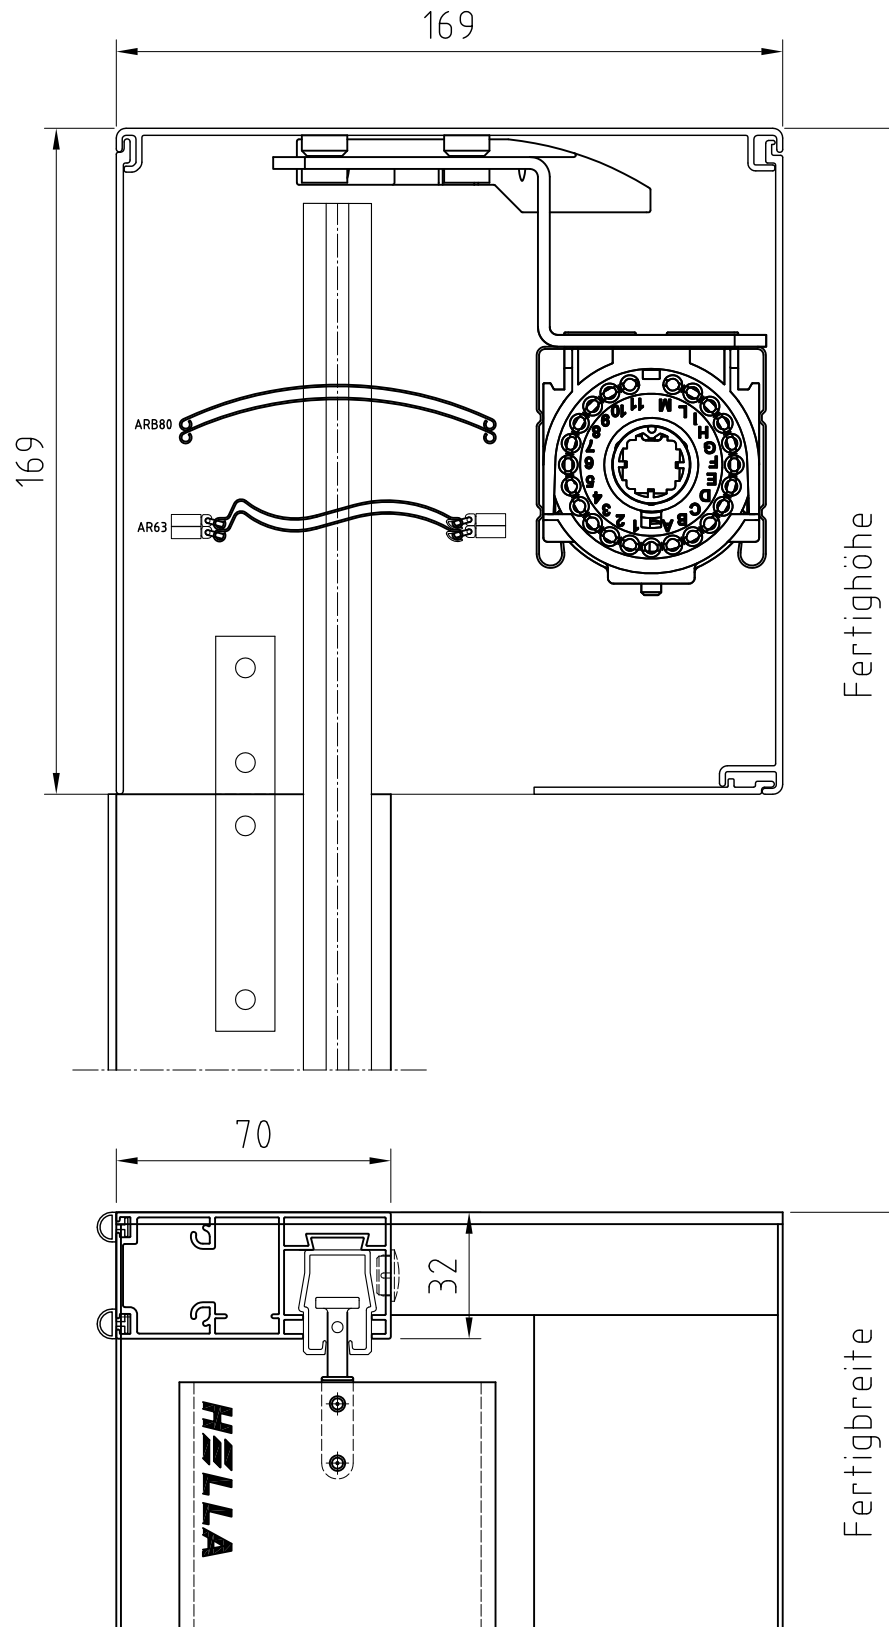

HELLA

Benennung: VNQ KG16 mit FUP70

Raffstores / Jalousien im Vorbausystem - Side by Side

Erstellungsdatum

Name

07.01.2019

AWT

Zeichnung dient als auftragsbezogene Information (unterliegt nicht dem Änderungsverfahren)

FÜR DIESE ZEICHNUNG BEHALTEN WIR UNS ALLE RECHTE VOR

TECHNISCHE ÄNDERUNGEN VORBEHALTEN