


# Vorbaukasten Nova quadratisch - VNQ KG18 mit FUP70

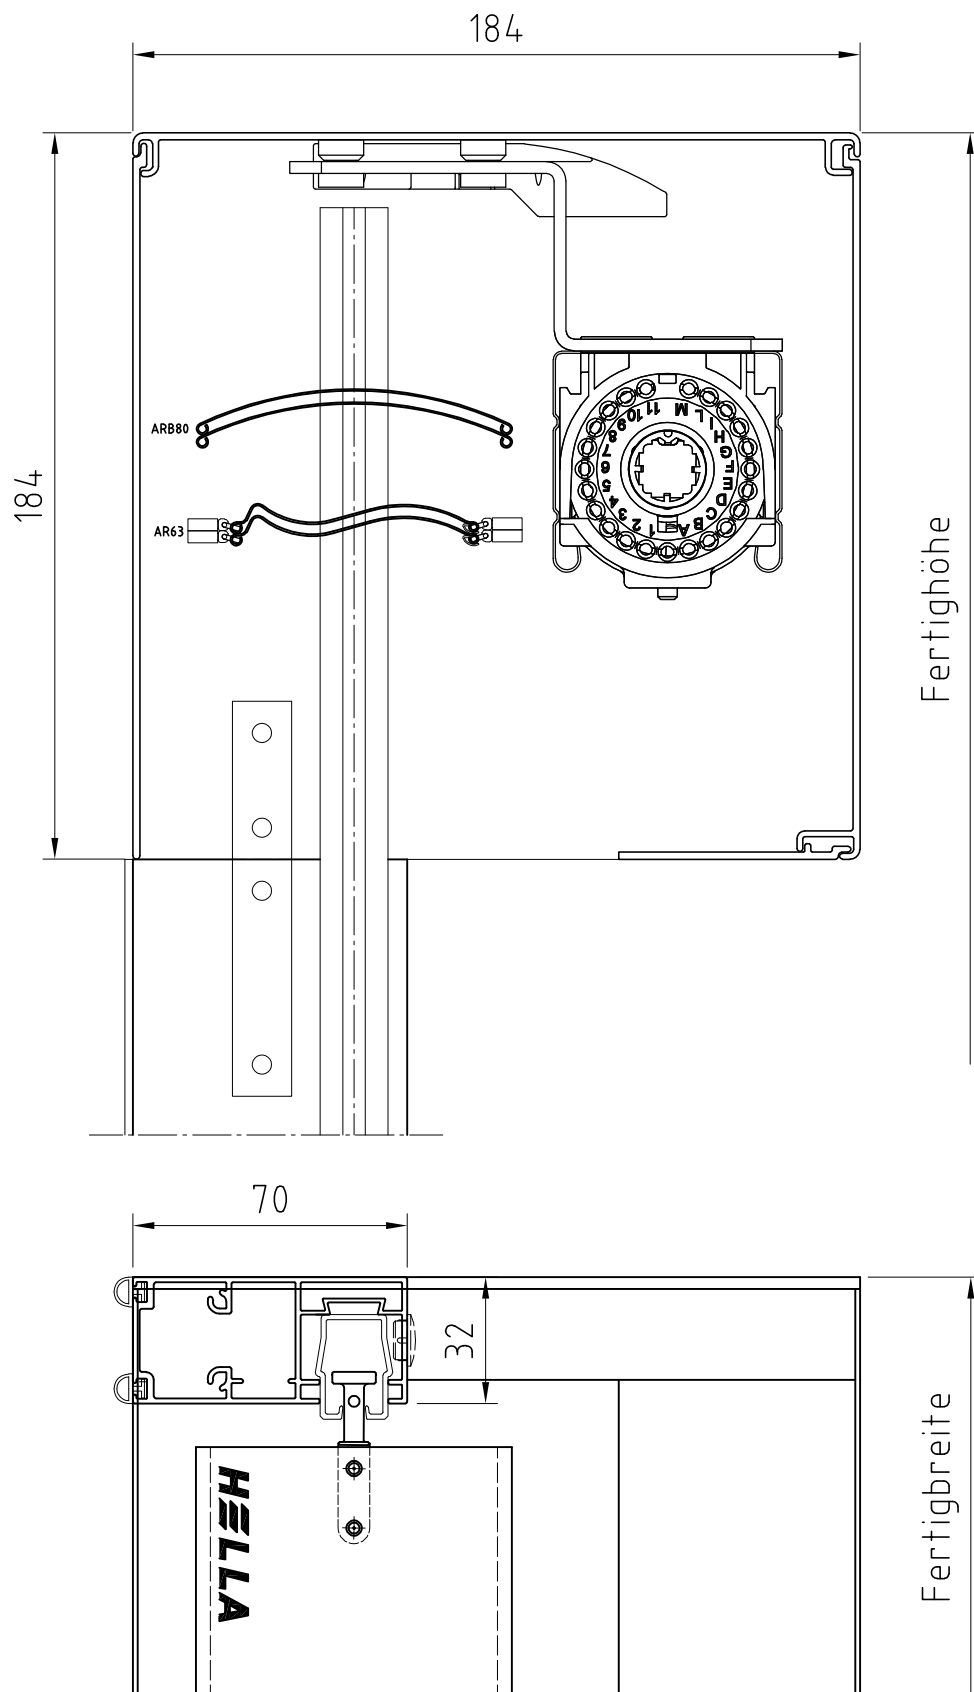

**HELLA**

Benennung: VNQ KG18 mit FUP70

Raffstores / Jalousien im Vorbausystem - Side by Side

Erstellungsdatum

Name

08.06.2021

AWT

Zeichnung dient als auftragsbezogene Information (unterliegt nicht dem Änderungsverfahren)

FÜR DIESE ZEICHNUNG BEHALTEN WIR UNS ALLE RECHTE VOR

TECHNISCHE ÄNDERUNGEN VORBEHALTEN