


Einbaubeispiel VNV 16 mit AF80

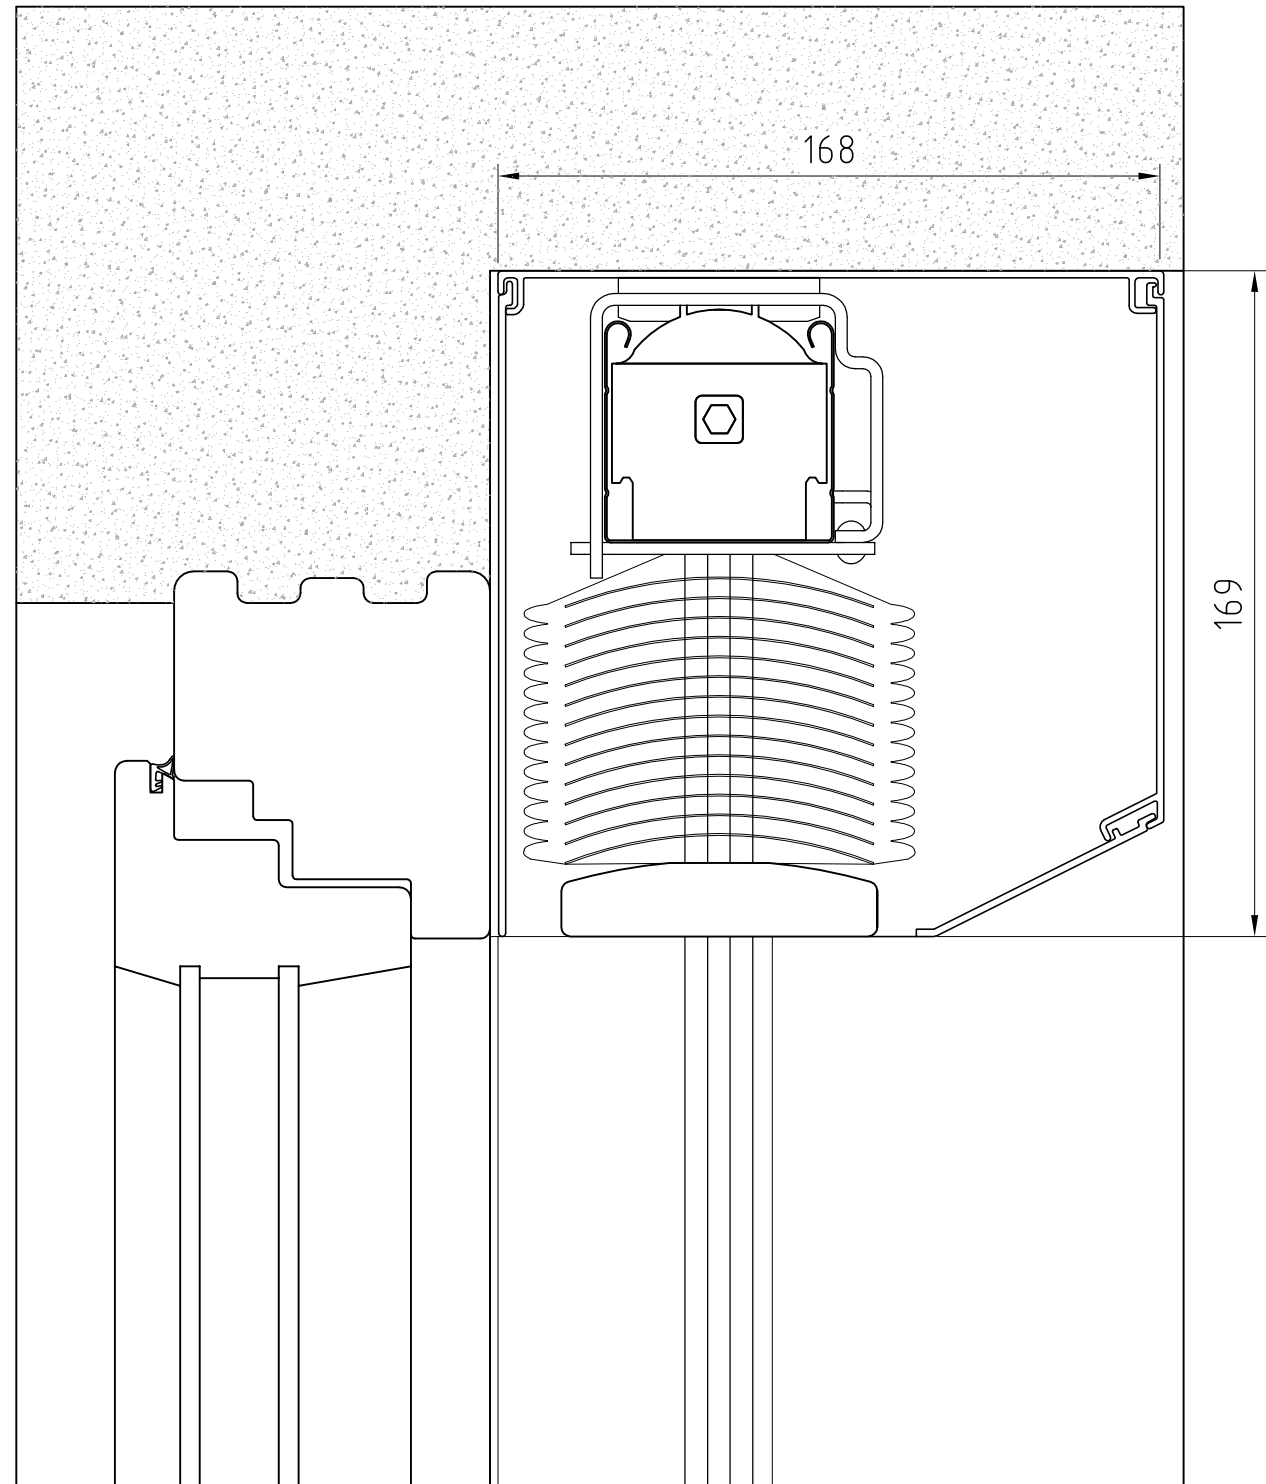

H=LLA

Benennung: Einbaubeispiel VNV 16 mit AF80
Raffstores / Jalousien im Vorbausystem VN

Erstellungsdatum

Name

26.02.2014

Admin

Zeichnung dient als auftragsbezogene Information (unterliegt nicht dem Änderungsverfahren)

FÜR DIESE ZEICHNUNG BEHALTEN WIR UNS ALLE RECHTE VOR

TECHNISCHE ÄNDERUNGEN VORBEHALTEN