


Vorbaukasten Nova quadratisch - VNQ KG18 mit FUP70

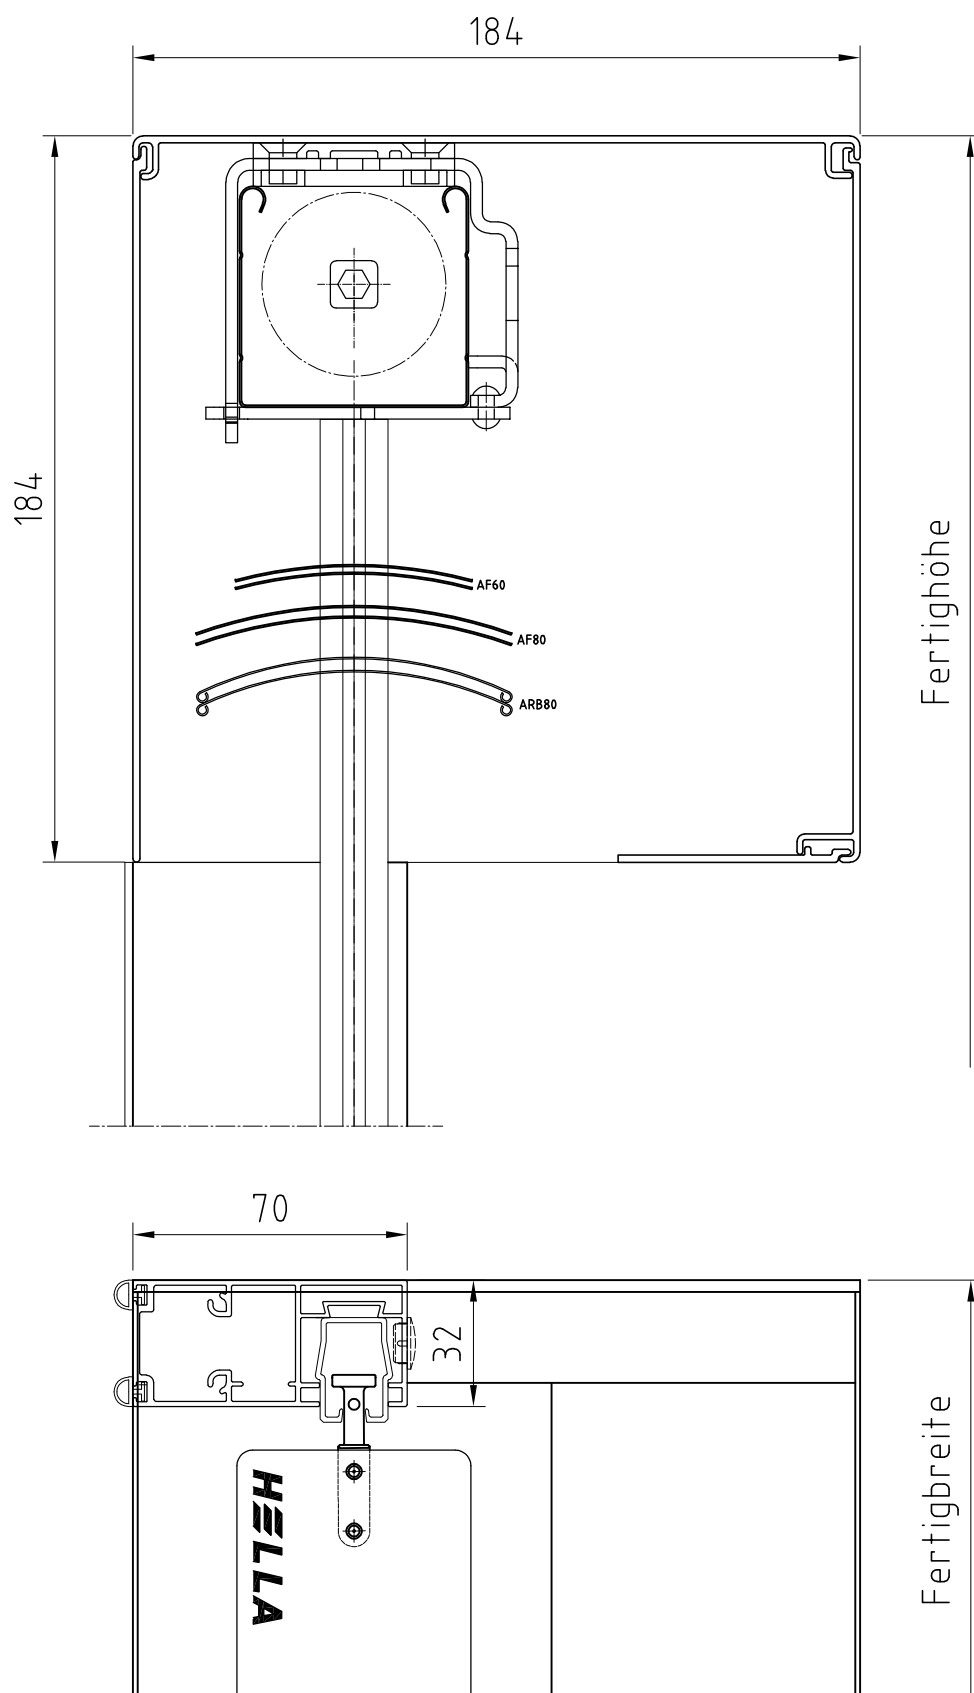

AF60 max. FH 2300mm
 AF80 max. FH 3100mm
 ARB80 max. FH 1800mm



Benennung: VNQ KG18 mit FUP70
 Raffstores / Jalousien im Vorbausystem

Erstellungsdatum

Name

08.06.2021

AWT

Zeichnung dient als auftragsbezogene Information (unterliegt nicht dem Änderungsverfahren)

FÜR DIESE ZEICHNUNG BEHALTEN WIR UNS ALLE RECHTE VOR

TECHNISCHE ÄNDERUNGEN VORBEHALTEN