



Abdeckung unten Form 10-3

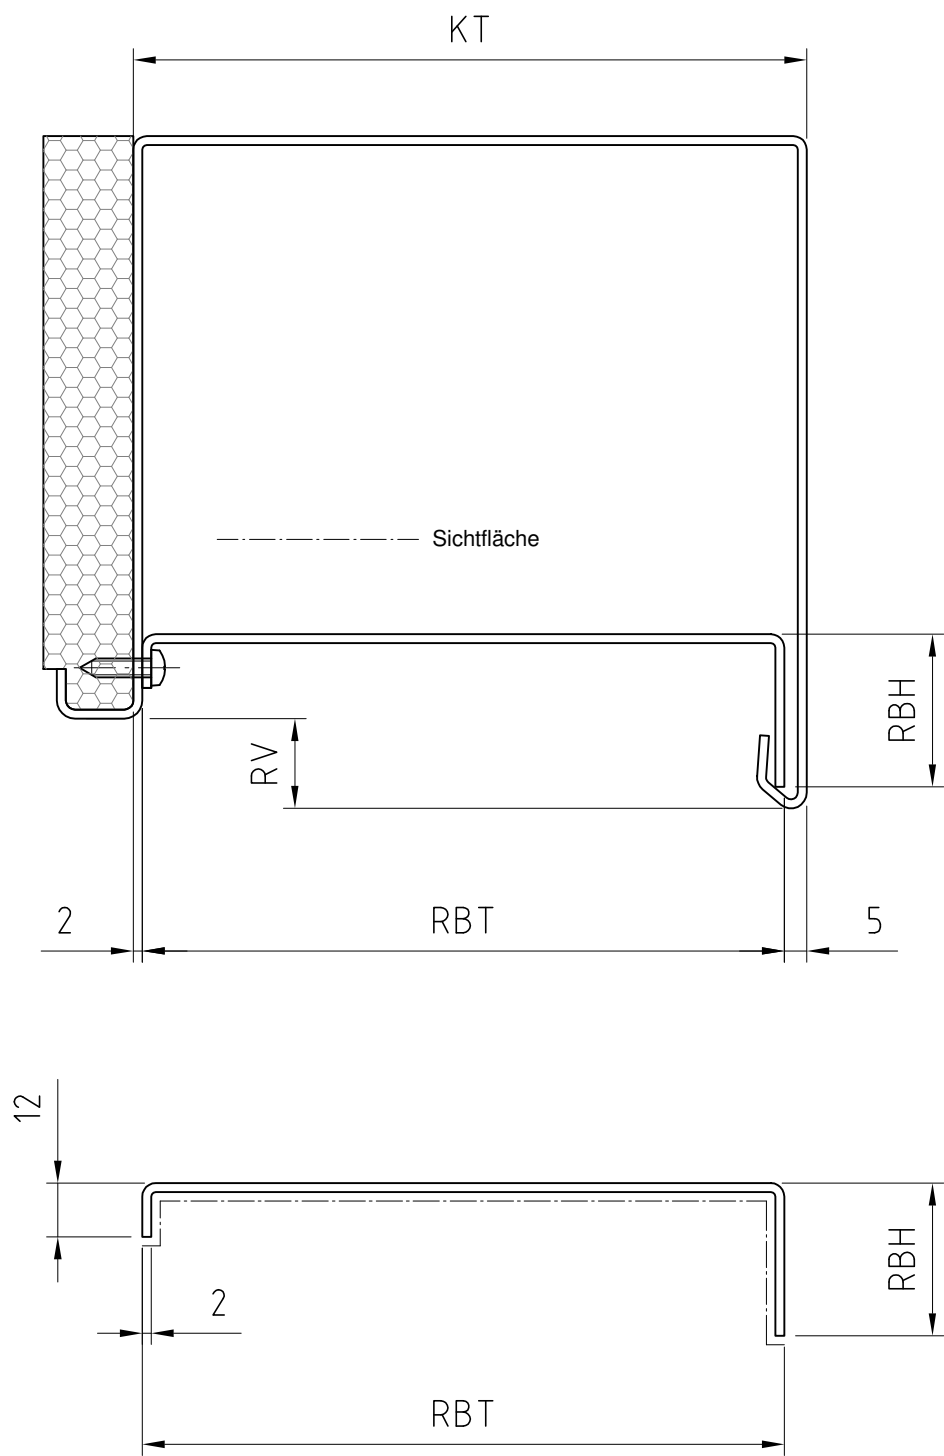

Legende			
RBT	Revisionsblendentiefe	PTH	Pakethöhe
RBH	Revisionsblendenhöhe	X	Blendenverlängerung oben
BH	Blendenhöhe	KT	Kastentiefe

		Benennung: Abdeckung unten Form 10-3 / für Vorbausystem Raffstores/Jalousien	
Erstellungsdatum	Name	Zeichnung dient als auftragsbezogene Information (unterliegt nicht dem Änderungsverfahren)	
11/2025	AWT		
FÜR DIESE ZEICHNUNG BEHALTEN WIR UNS ALLE RECHTE VOR		TECHNISCHE ÄNDERUNGEN VORBEHALTEN	