

Glasabsturzsischerung: VSG24

Integrierbare Stärke Verbundsicherheitsglas VSG

- >VSG10: 10,76mm (2x5mm Glas; 0,76mm Folie)
- >VSG12: 12,76mm (2x6mm Glas; 0,76mm Folie)
- >VSG16: 17,52mm (2x8mm Glas; 1,52mm Folie)
- >VSG20: 21,52mm (2x10mm Glas; 1,52mm Folie)
- >VSG24: 25,52mm (2x12mm Glas; 1,52mm Folie)


Legende

HAS Höhe Absturzsischerung (Glashöhe)



- >700 - 1200mm bei VSG 10 und VSG12
- >500 - 1200mm bei VSG 16
- >300 - 1200mm bei VSG 20
- >200 - 1200mm bei VSG 24

UK Position Unterkante Absturzsischerung 40-200mm

- ① Brüstungshöhe laut Landesbauordnung
- ② Befestigungspunkt Führungsschiene $\phi 5$
- ③ Befestigungspunkt Absturzsischerung $\phi 10$
- ④ Befestigungspunkt Absturzsischerung $\phi 10$
- >1x mittig bei HAS bis 1068mm
- >2x mittig bei HAS ab 1069mm
- ⑤ Glashalterung für VSG10/12/16/20/24 mit Endkappen und 5-6 Montagebohrungen $\phi 7,5$
- ⑥ Klemmleiste mit Senkbohrungen
- ⑦ Senkkopfschraube M6x16 für Klemmleiste
- ⑧ Verglasungsgummi
- ⑨ Glaskantenschutz C0 selbstklebend
- ⑩ VSG10/12/16/20/24 (nicht im Lieferumfang)
- ⑪ Gummi-Unterlegplatte
- ⑫ Clipsprofil

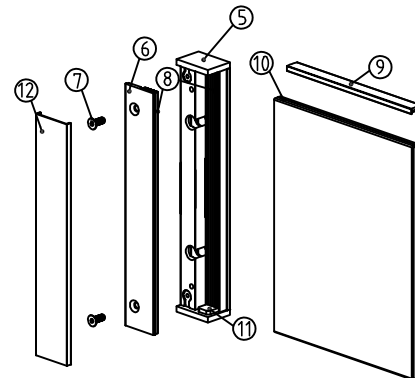

Schnitt durch Führungsschiene
im Bereich über der Absturzsischerung

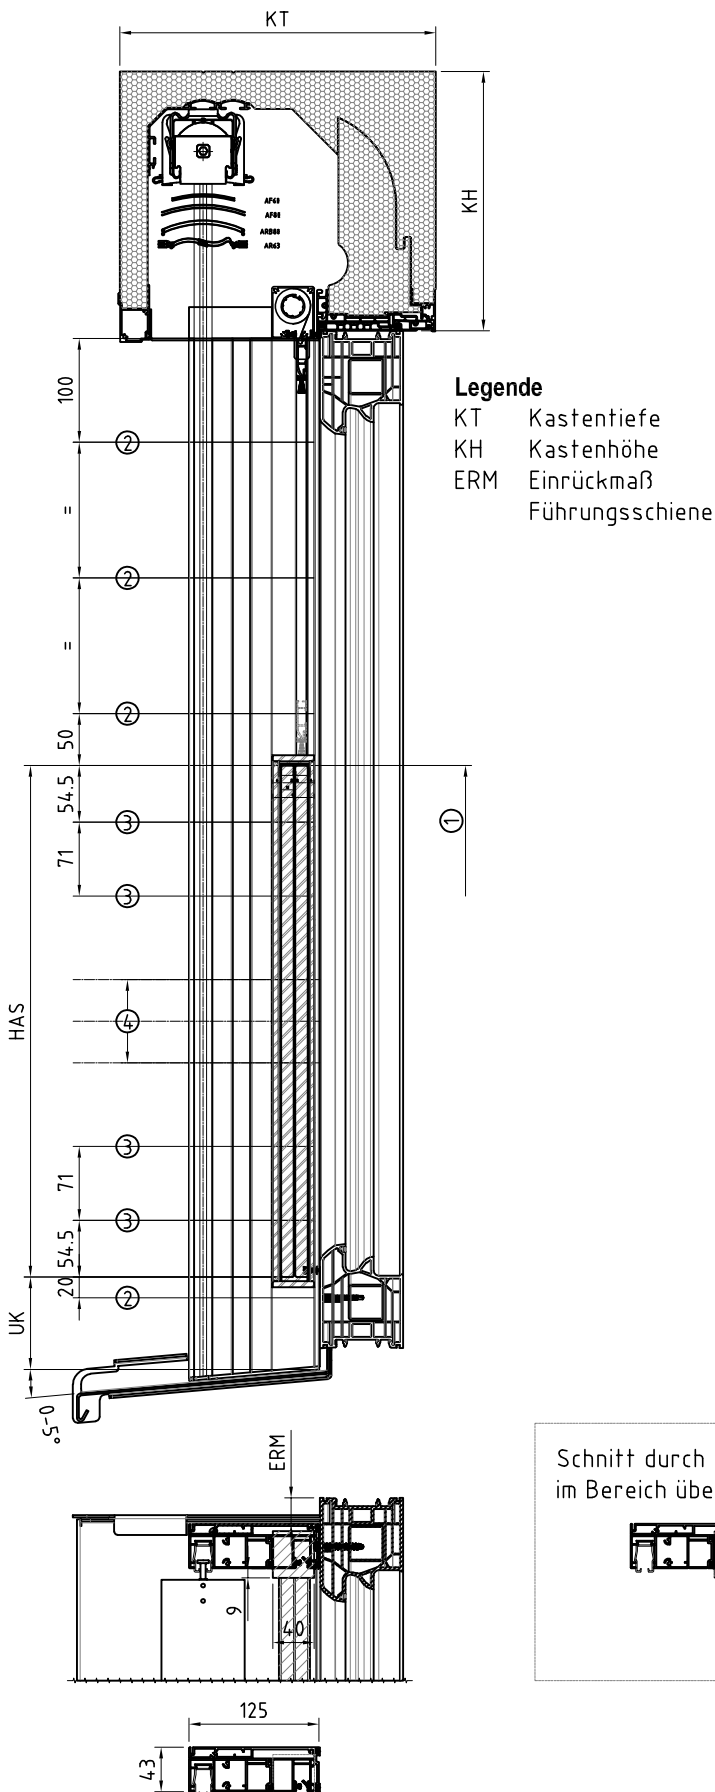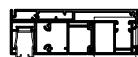

Die erforderlichen Glasabmessungen sind der Auftragsbestätigung zu entnehmen.

Zulässige Windlasten [kN/m²] in Verbindung mit Holmlast sind der technischen Dokumentation zu entnehmen.

H-LLA

Benennung: TOP FOAM-store mit Glasabsturzsischerung VSG24
Absturzsischerung

Erstellungsdatum

Name

10/2023

AWT

Zeichnung dient als auftragsbezogene Information (unterliegt nicht dem Änderungsverfahren)

FÜR DIESE ZEICHNUNG BEHALTEN WIR UNS ALLE RECHTE VOR

TECHNISCHE ÄNDERUNGEN VORBEHALTEN