
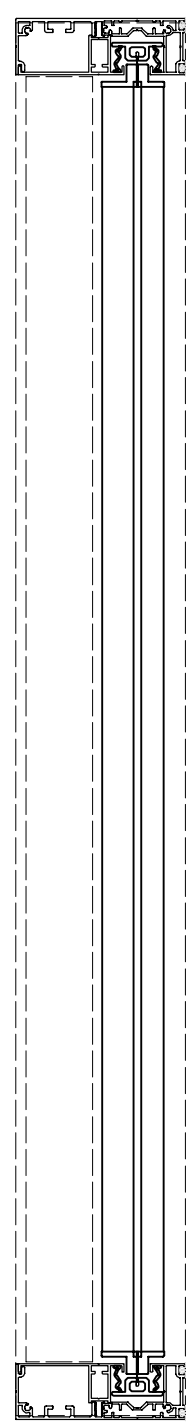


H 100

Einzelanlage mit tiefer Führungsschiene

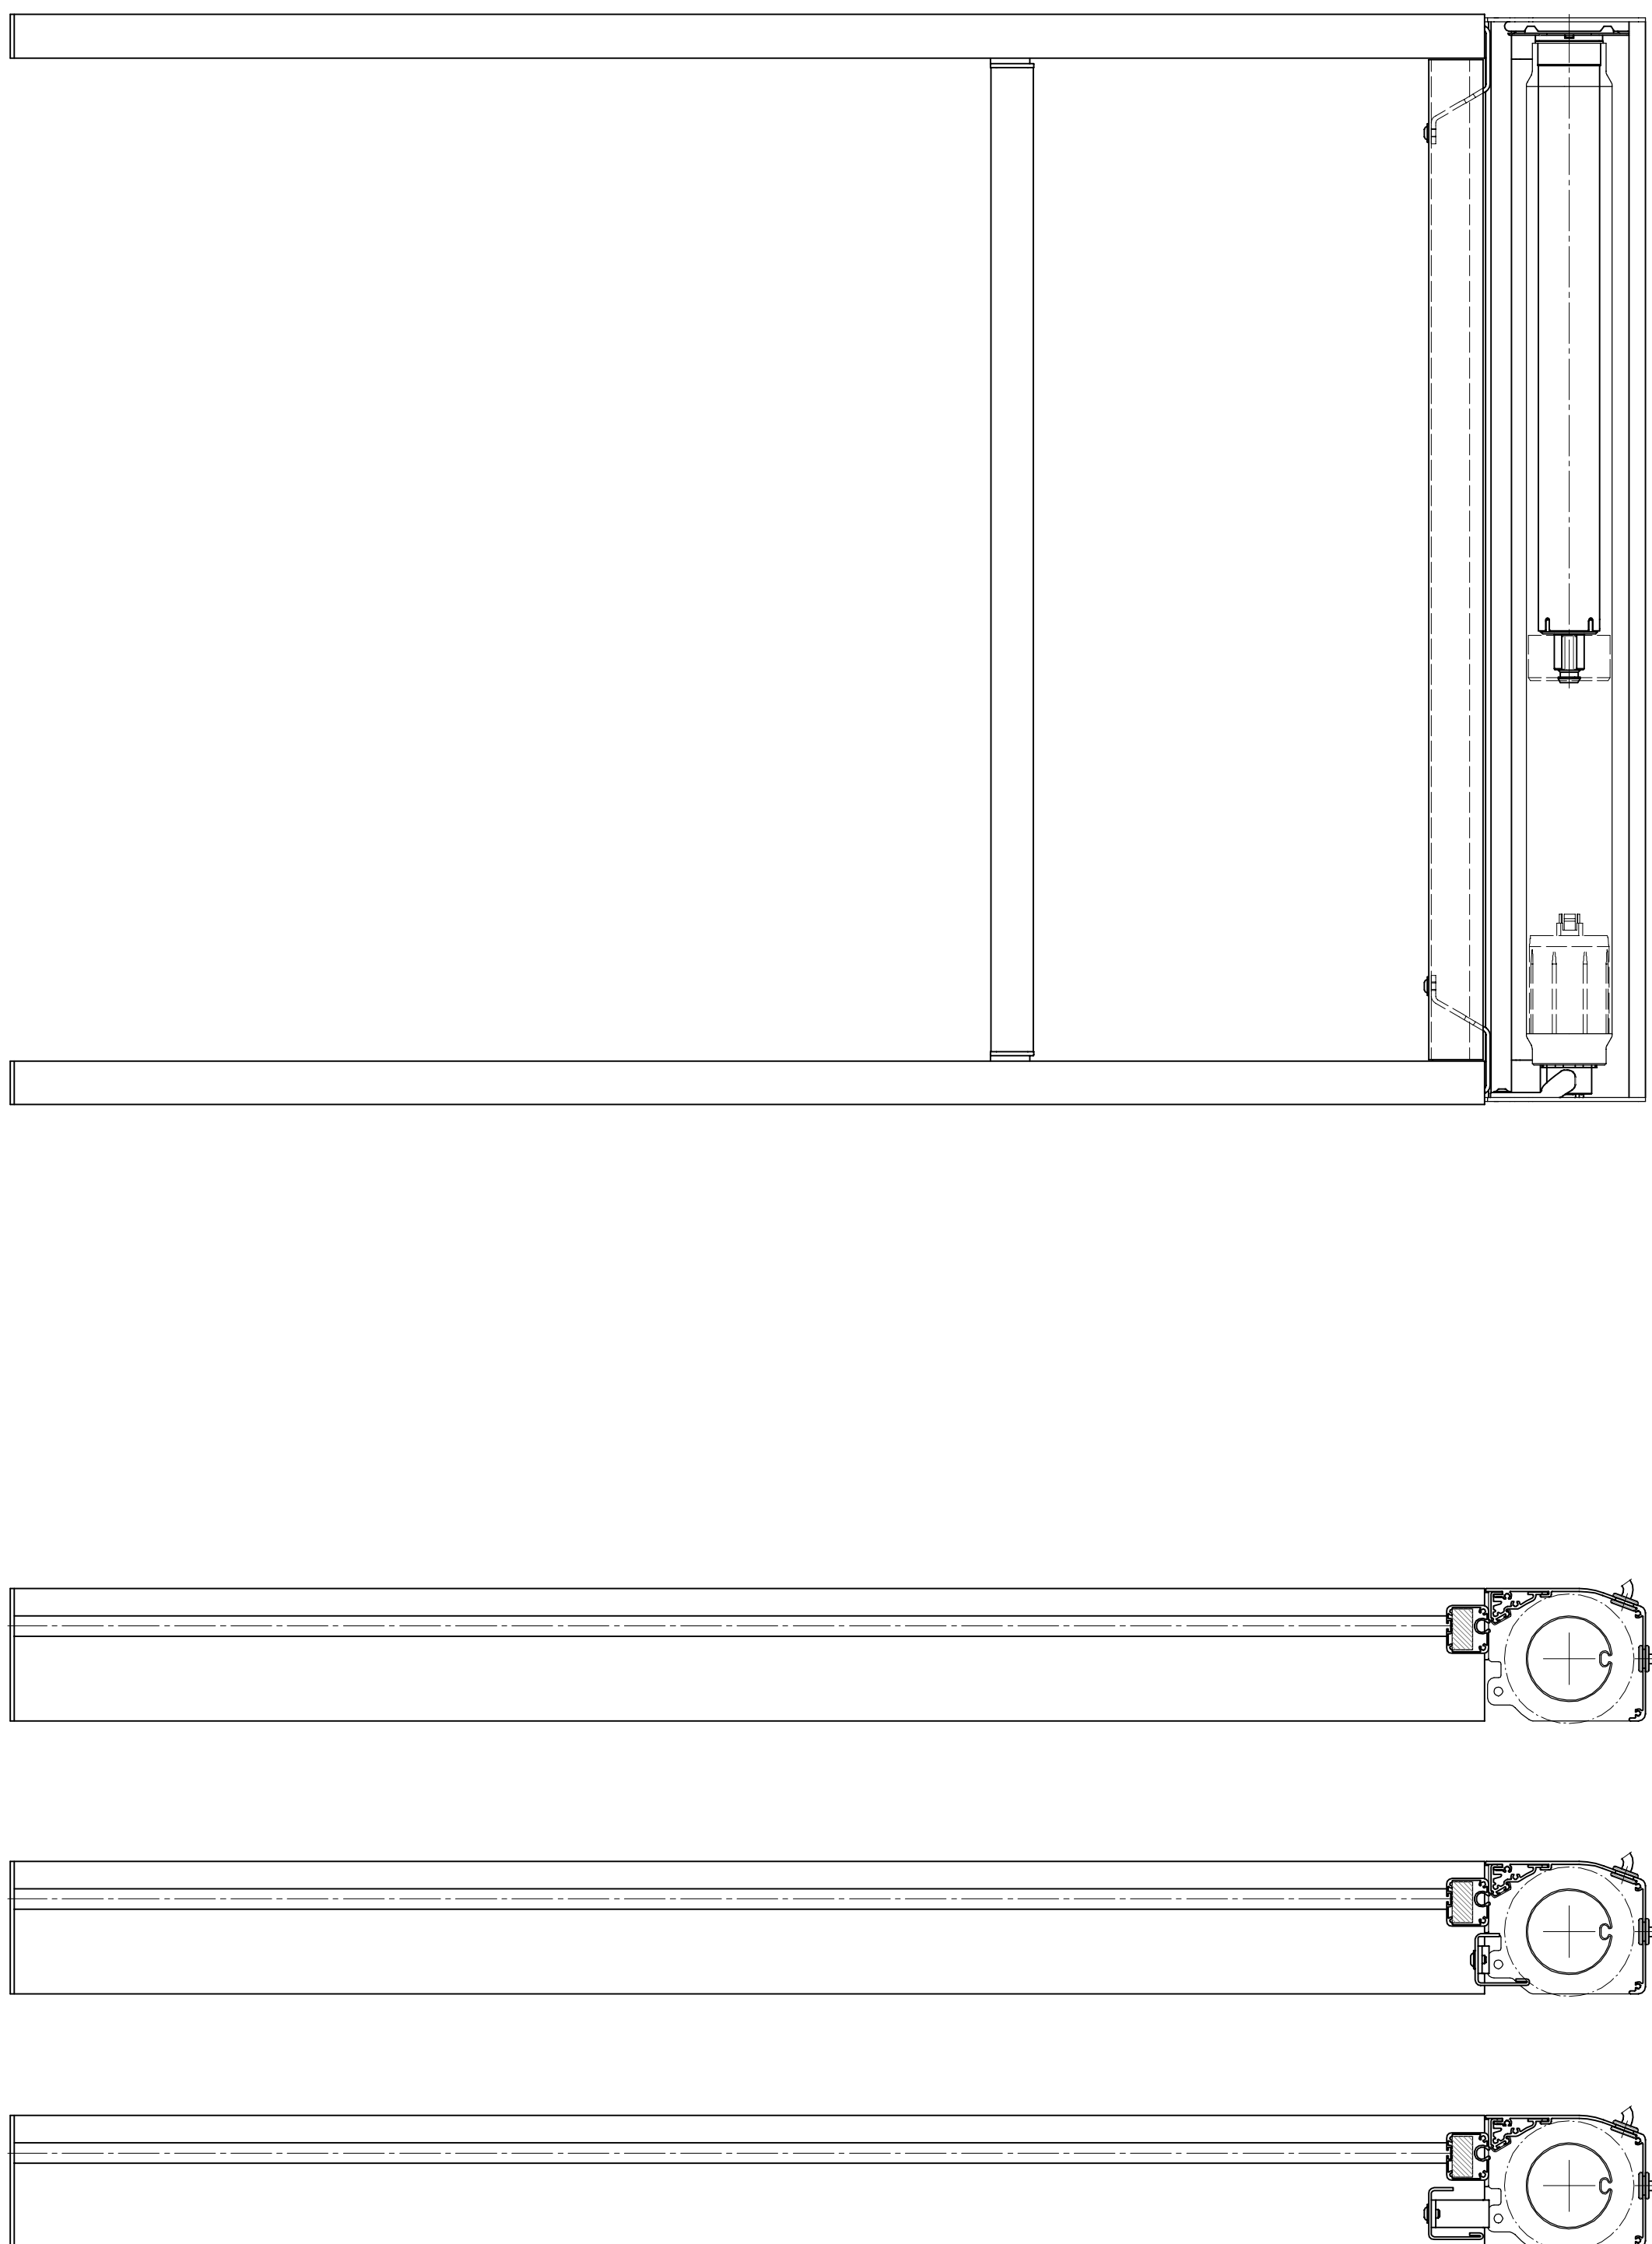

H 100

Kombination mit tiefer Führungsschiene

