

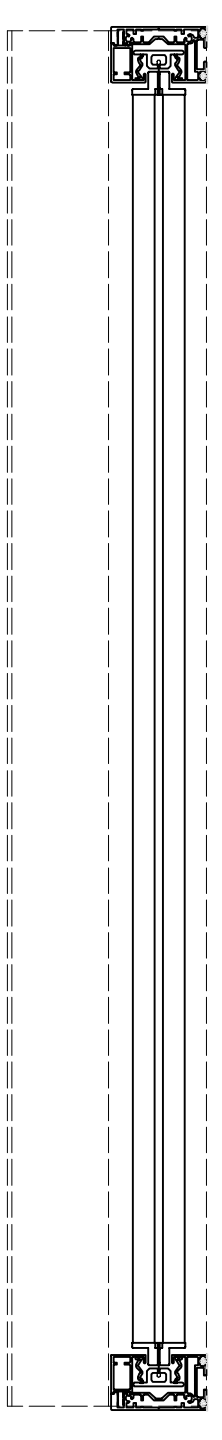


H 115
Einzelanlage

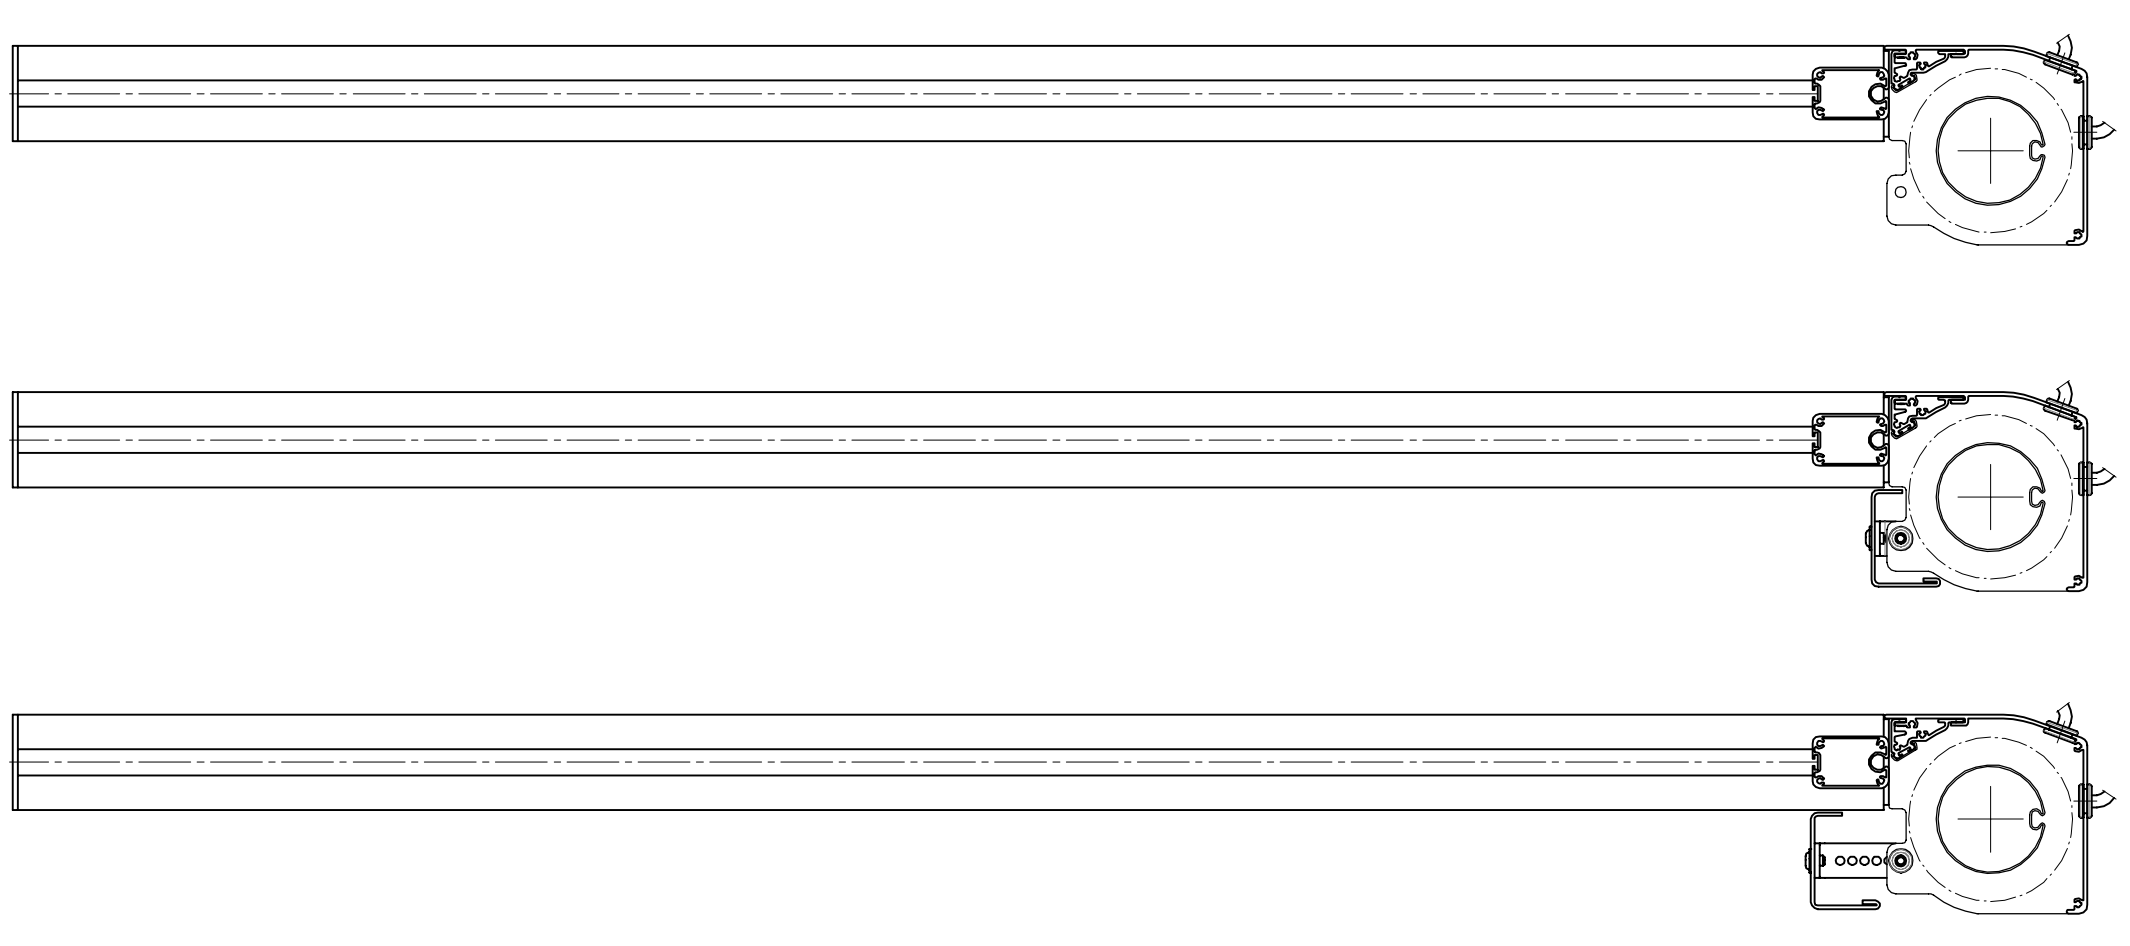

H 115
Kombination

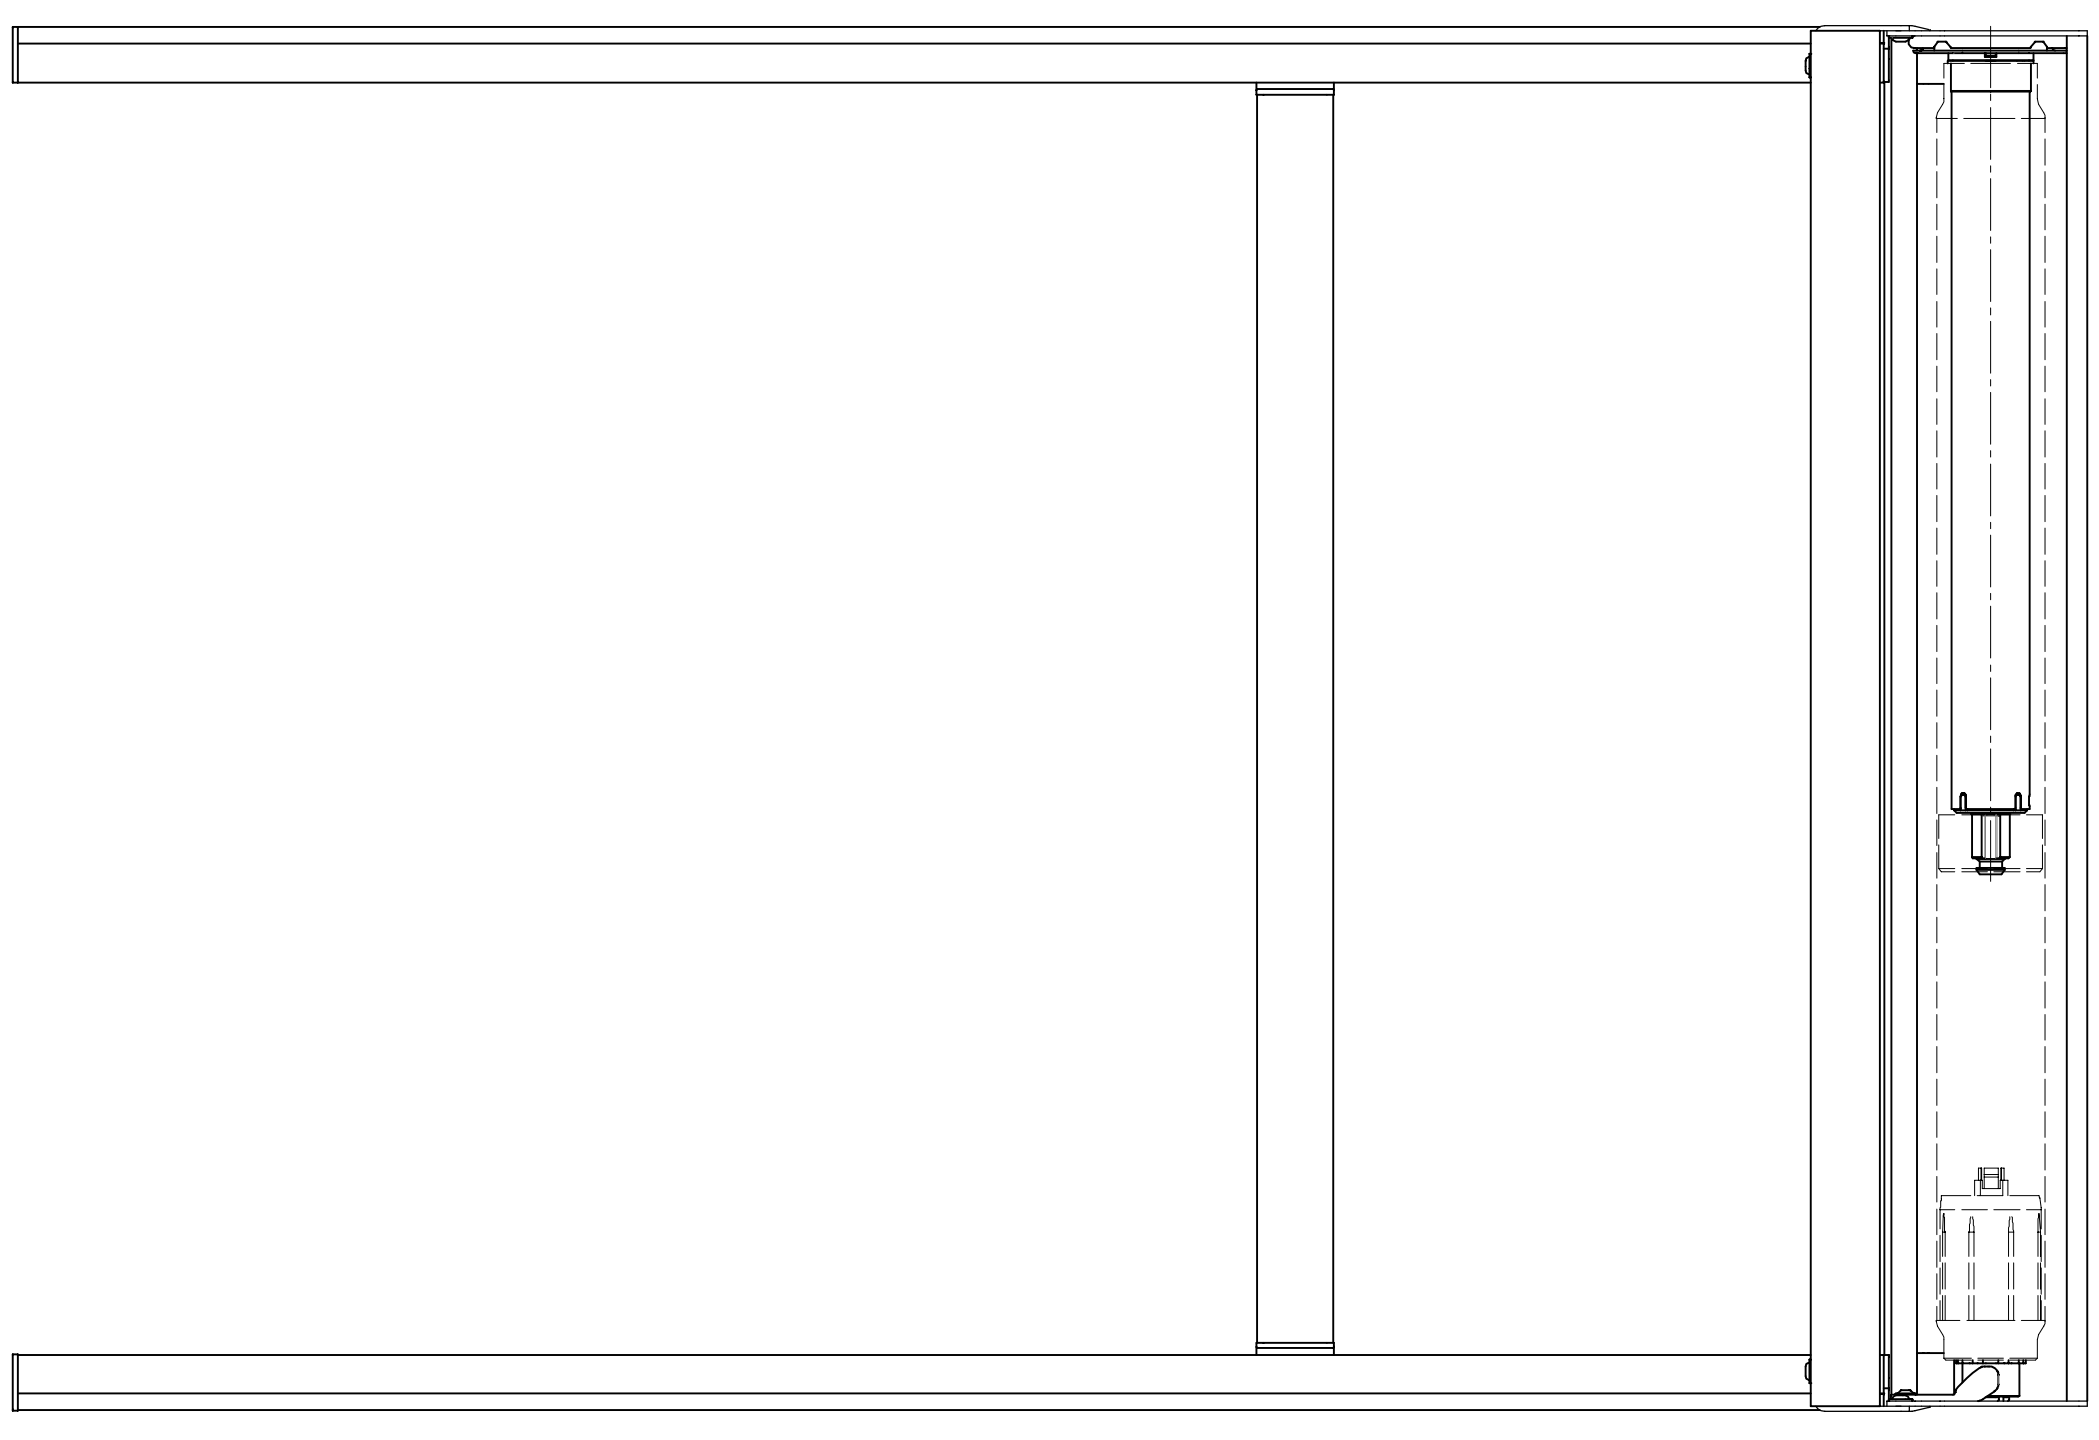