
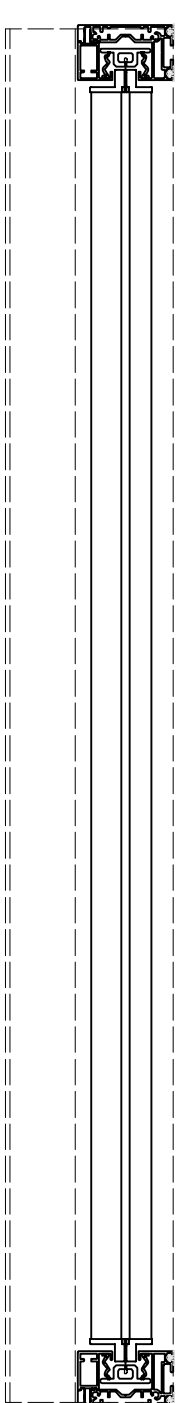
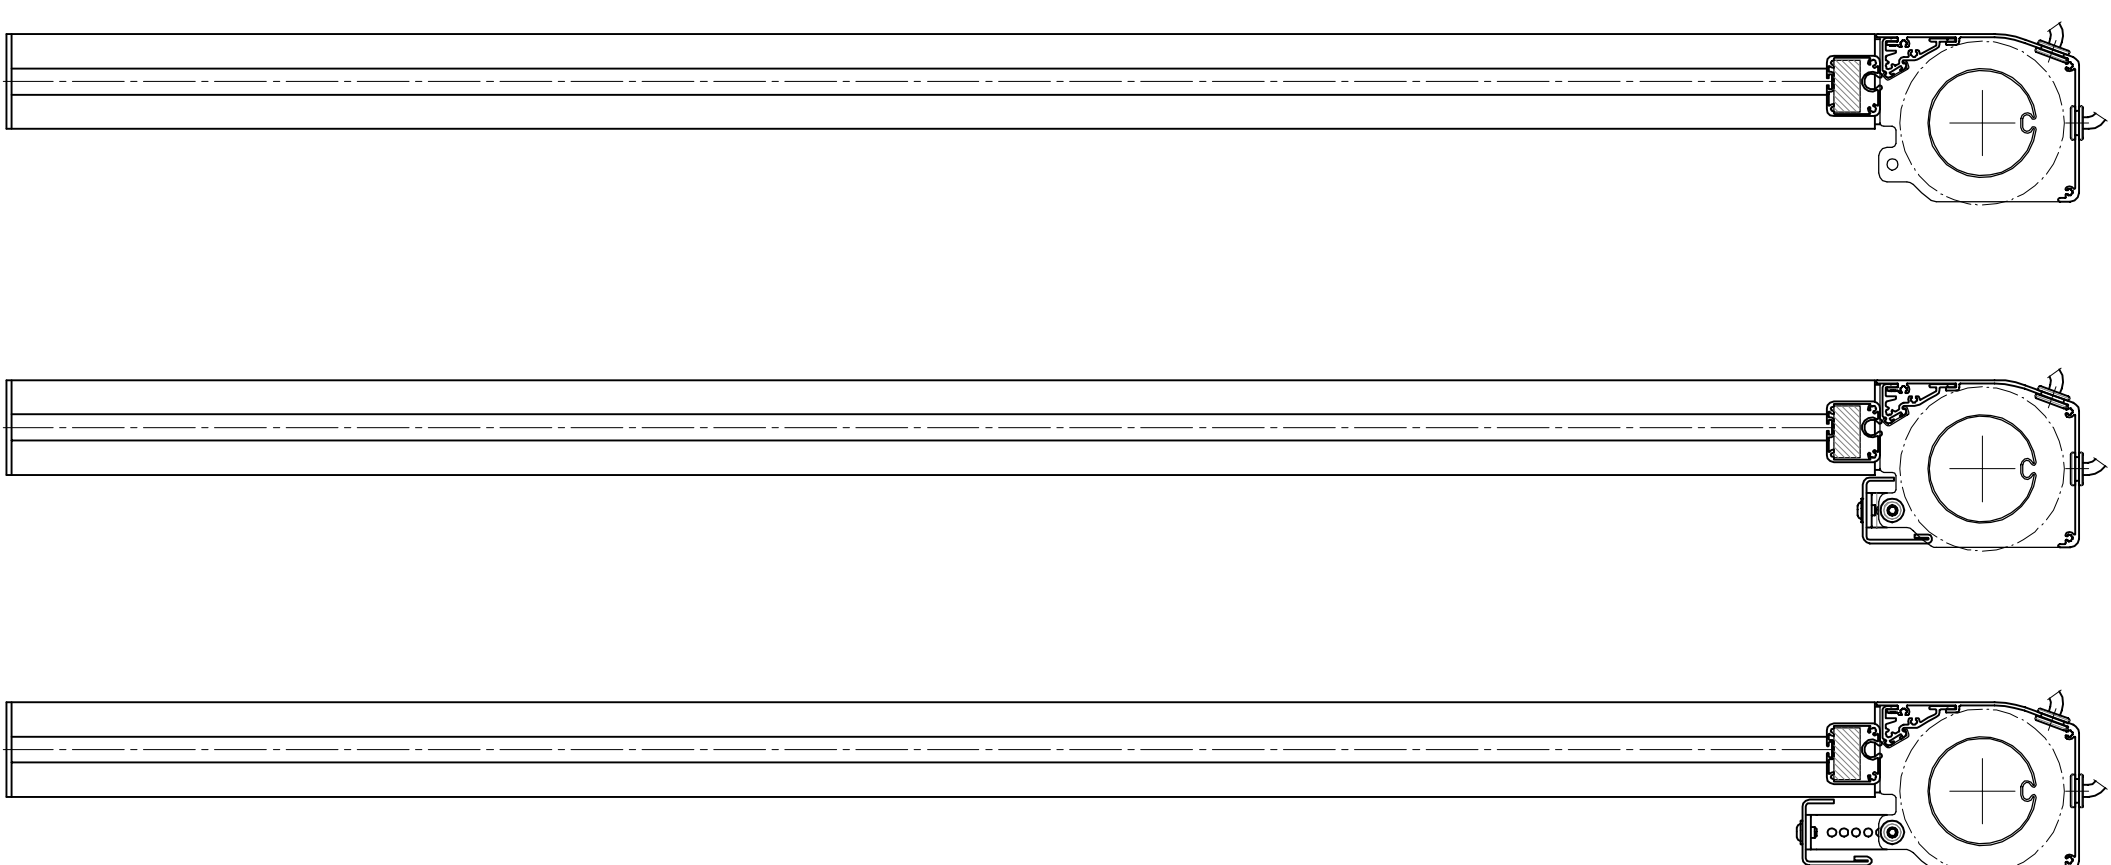


H 100

Einzelanlage

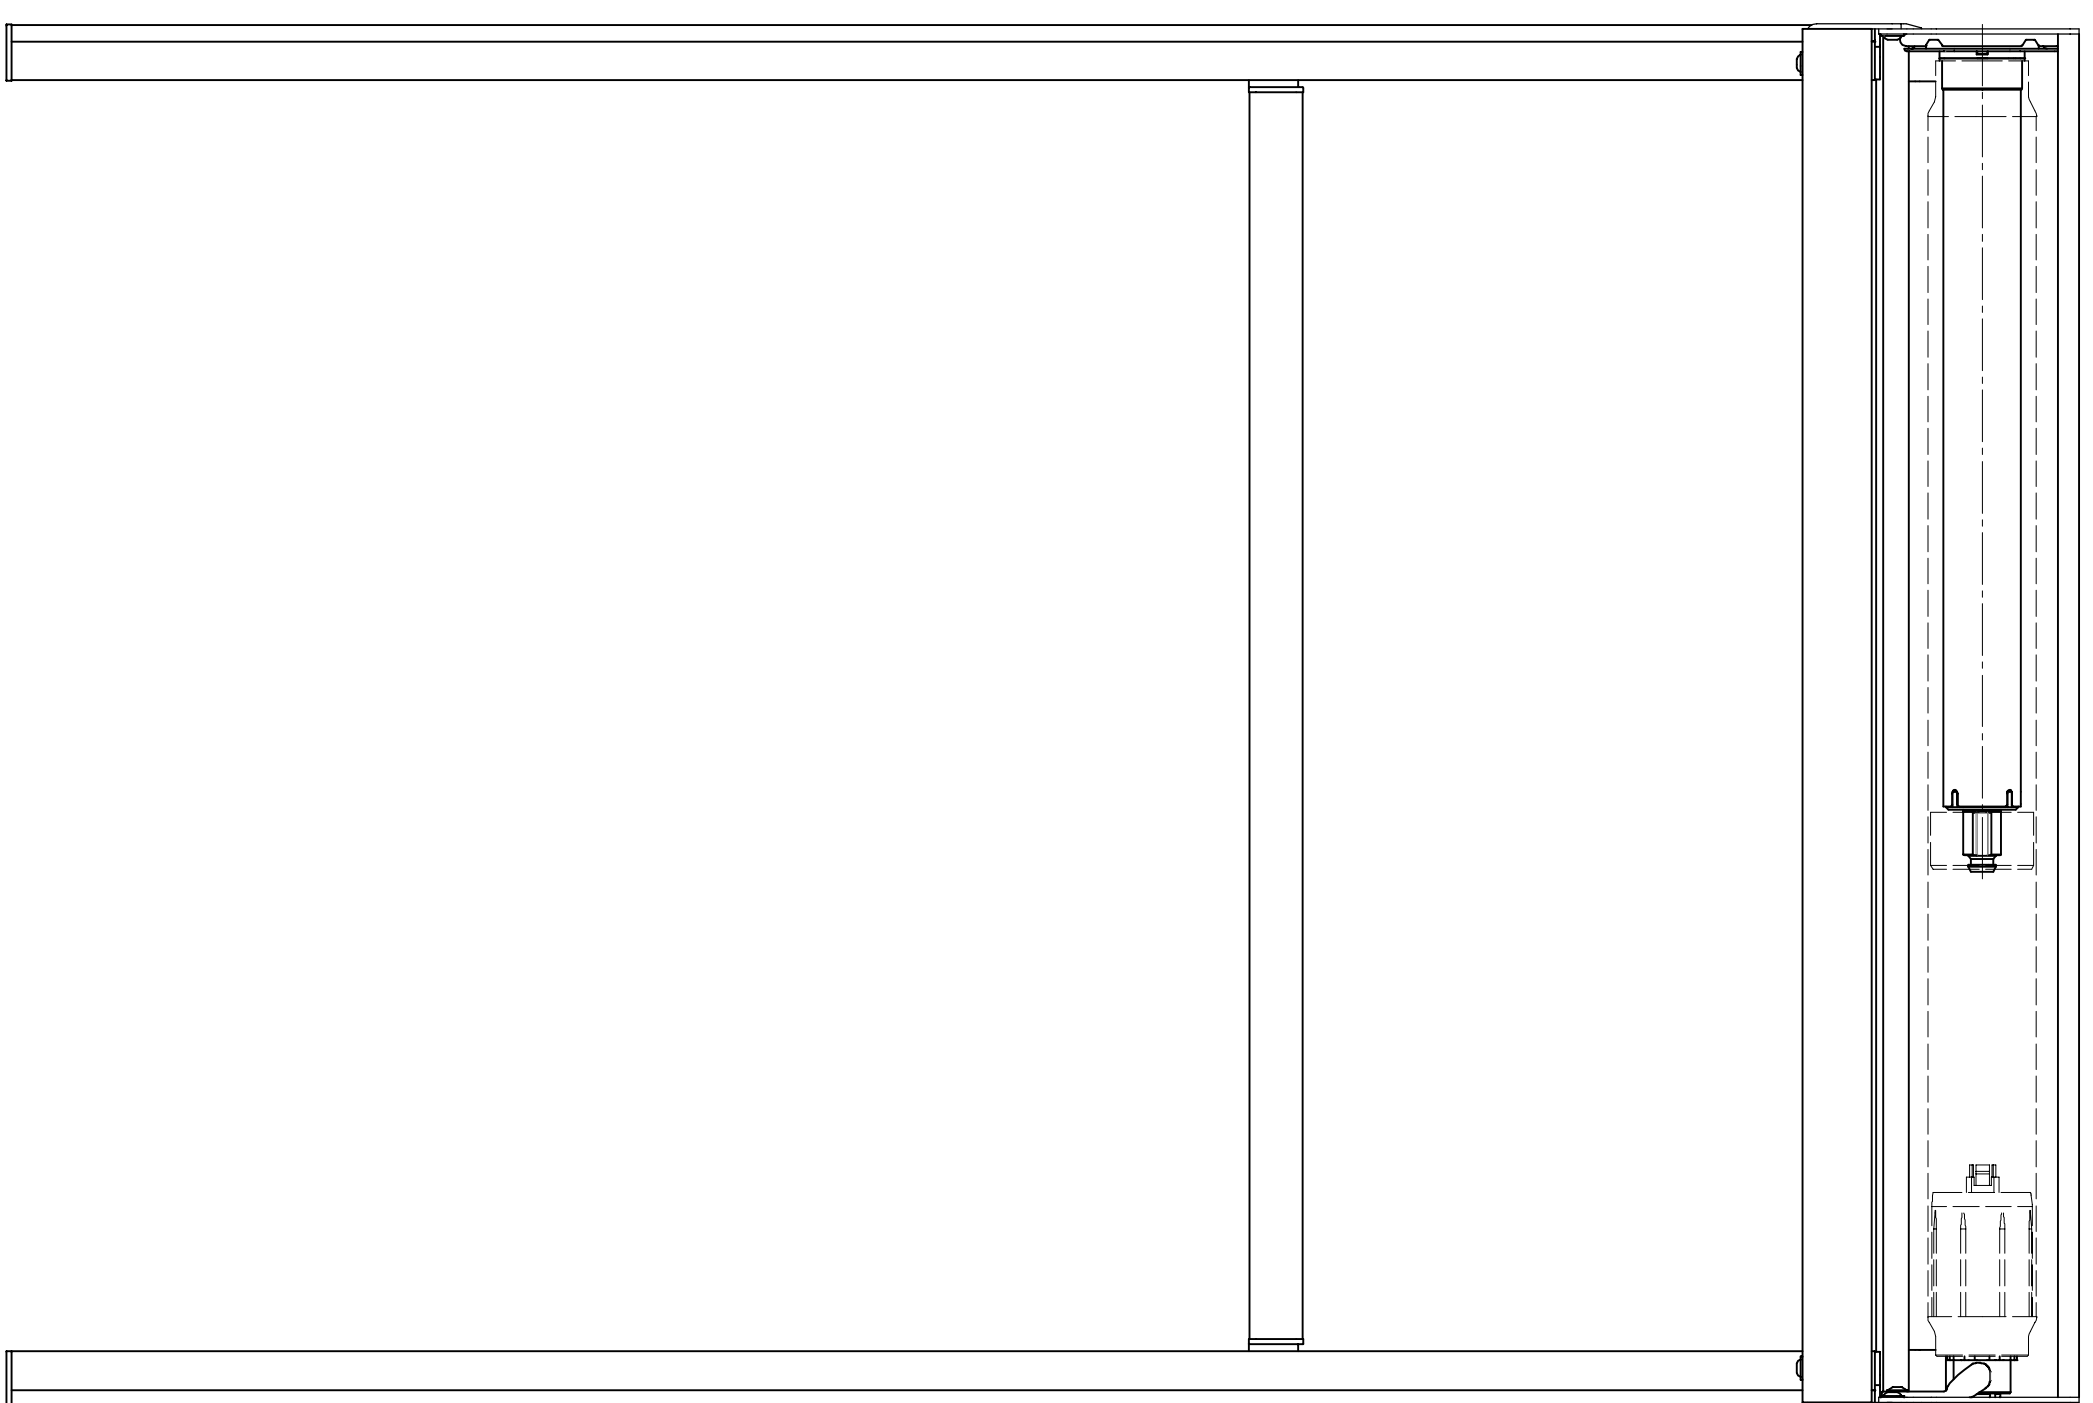

H 100

Kombination

