
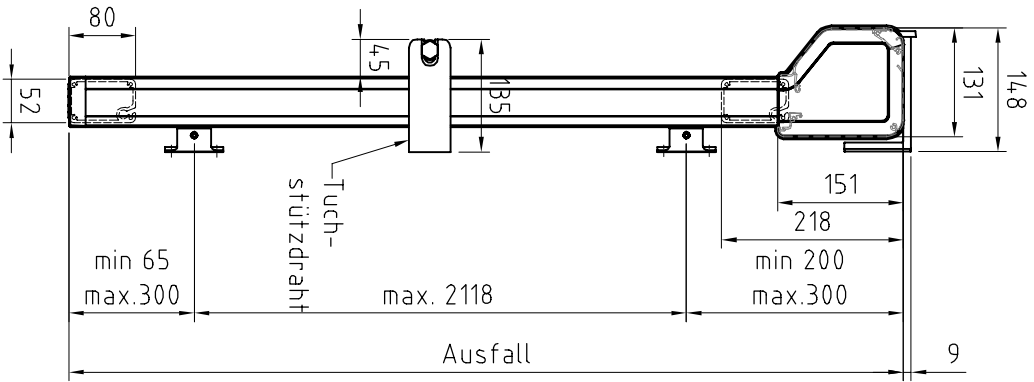
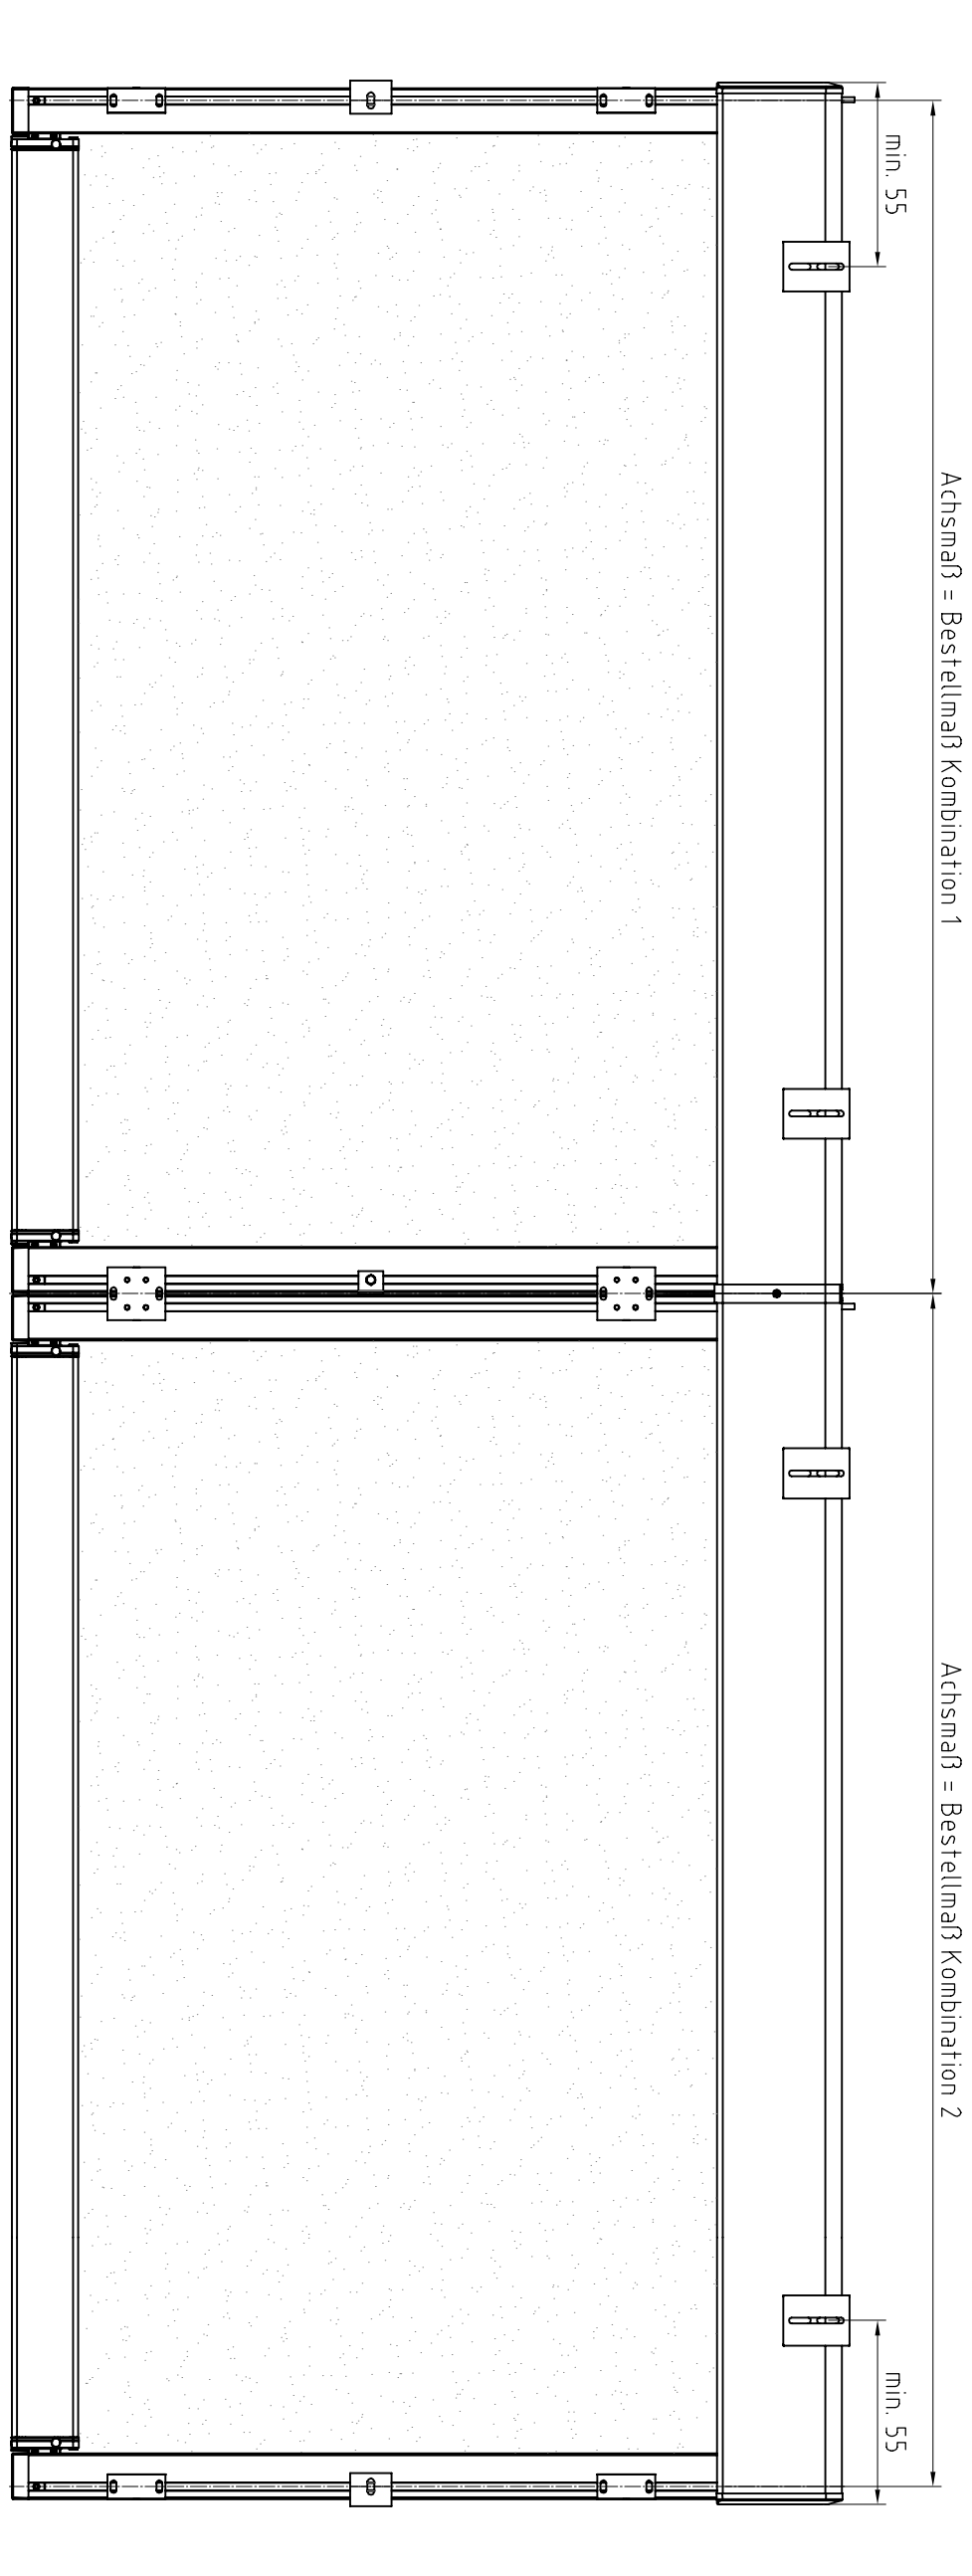
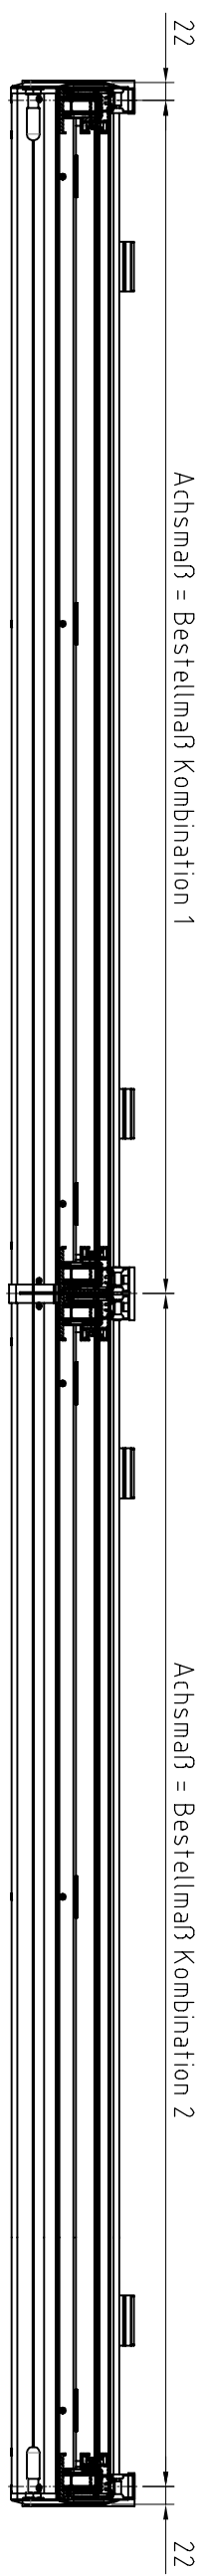
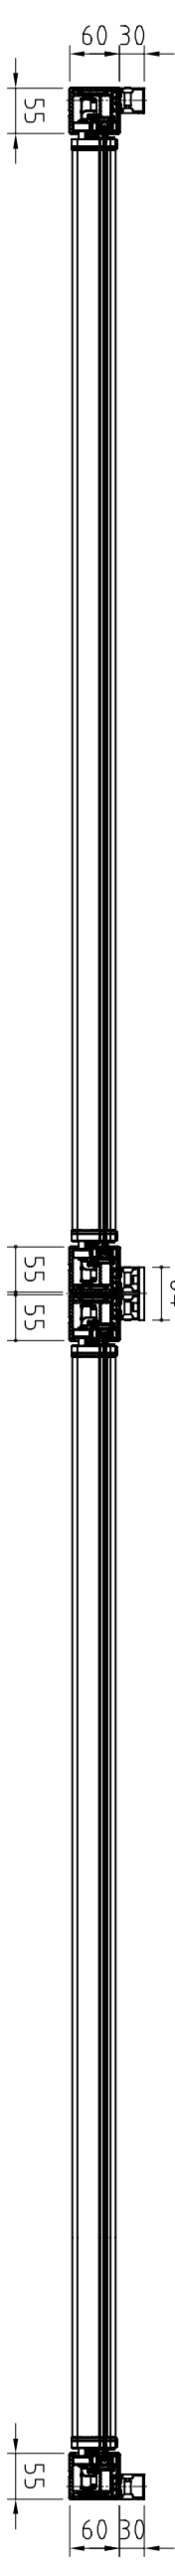


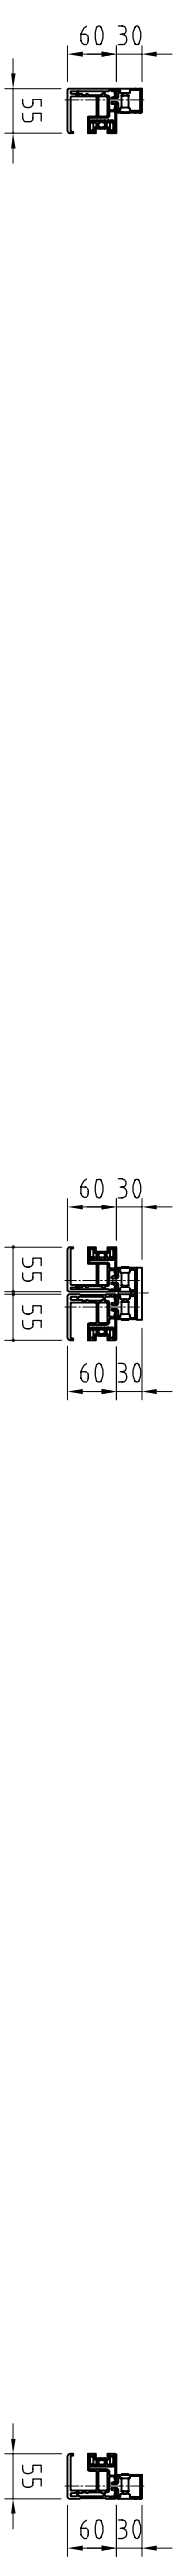

		Benennung: Solanya-Protect - Unterglas, Kombination (Kupplung) Wintergartenbeschattungen	
Erstellungsdatum	Name	Zeichnung dient als auftragsbezogene Information (unterliegt nicht dem Änderungsverfahren)	
04./2026	AWT		
FÜR DIESE ZEICHNUNG BEHALTEN WIR UNS ALLE RECHTE VOR			
		TECHNISCHE ÄNDERUNGEN VORBEHALTEN	