
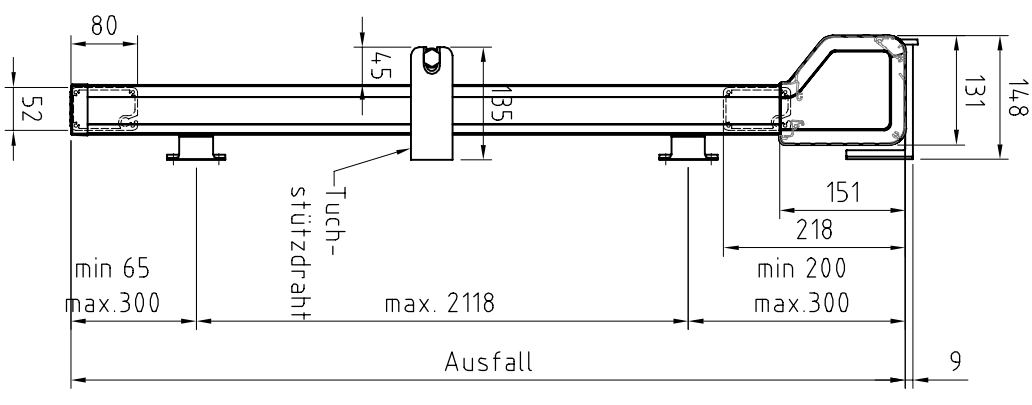
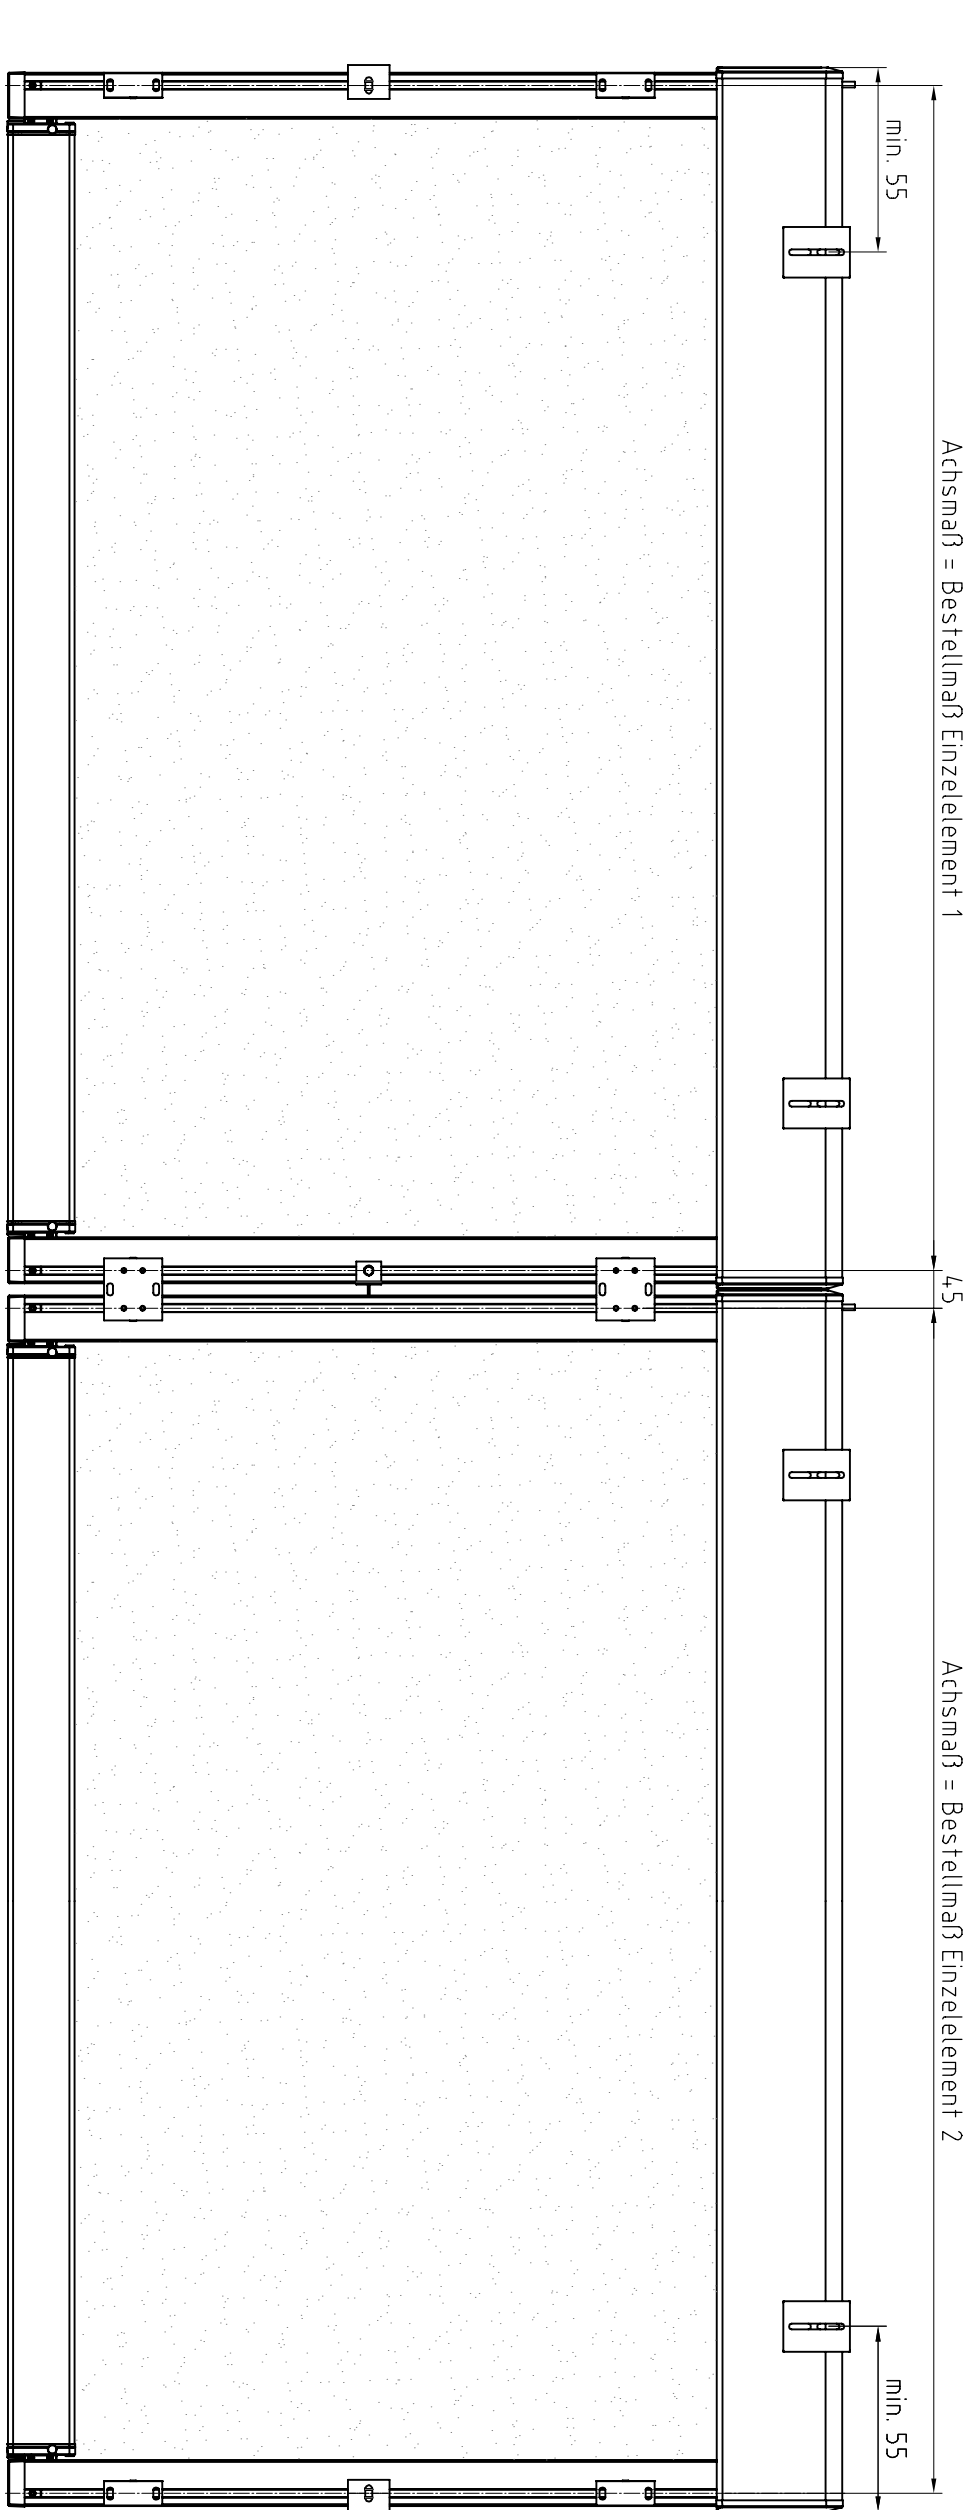
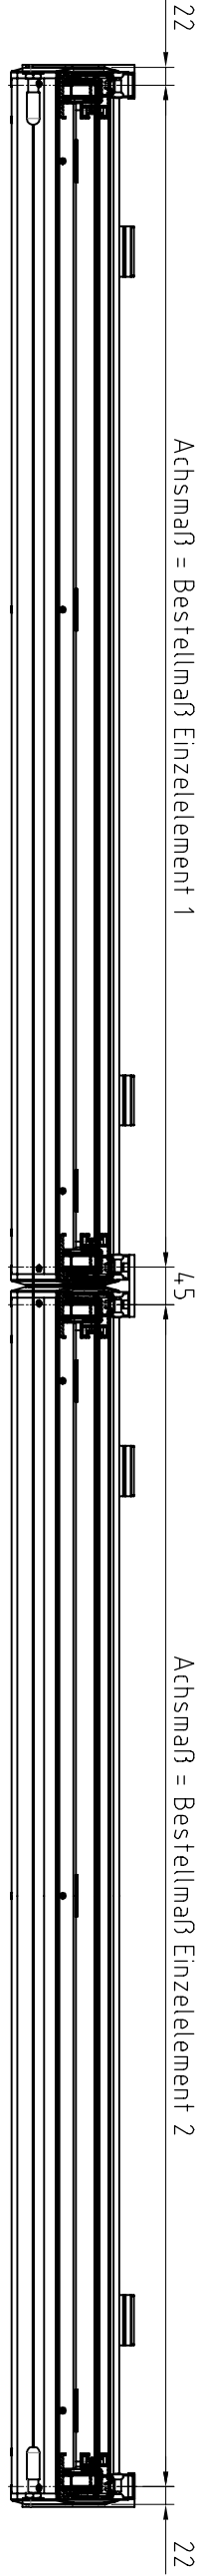
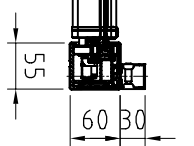
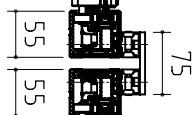
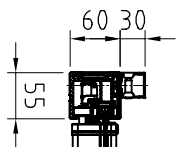
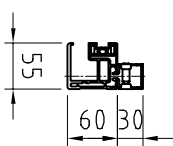
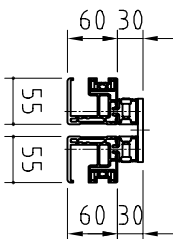


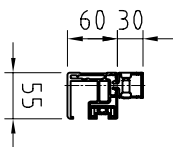

Benennung: Solanya-Protect - Unterglas, Reihenmontage
Wintergartenbeschattungen

Erstellungsdatum

Name

04/2026

AWT

Zeichnung dient als auftragsbezogene Information (unterliegt nicht dem Änderungsverfahren)

FÜR DIESE ZEICHNUNG BEHALTEN WIR UNS ALLE RECHTE VOR

TECHNISCHE ÄNDERUNGEN VORBEHALTEN