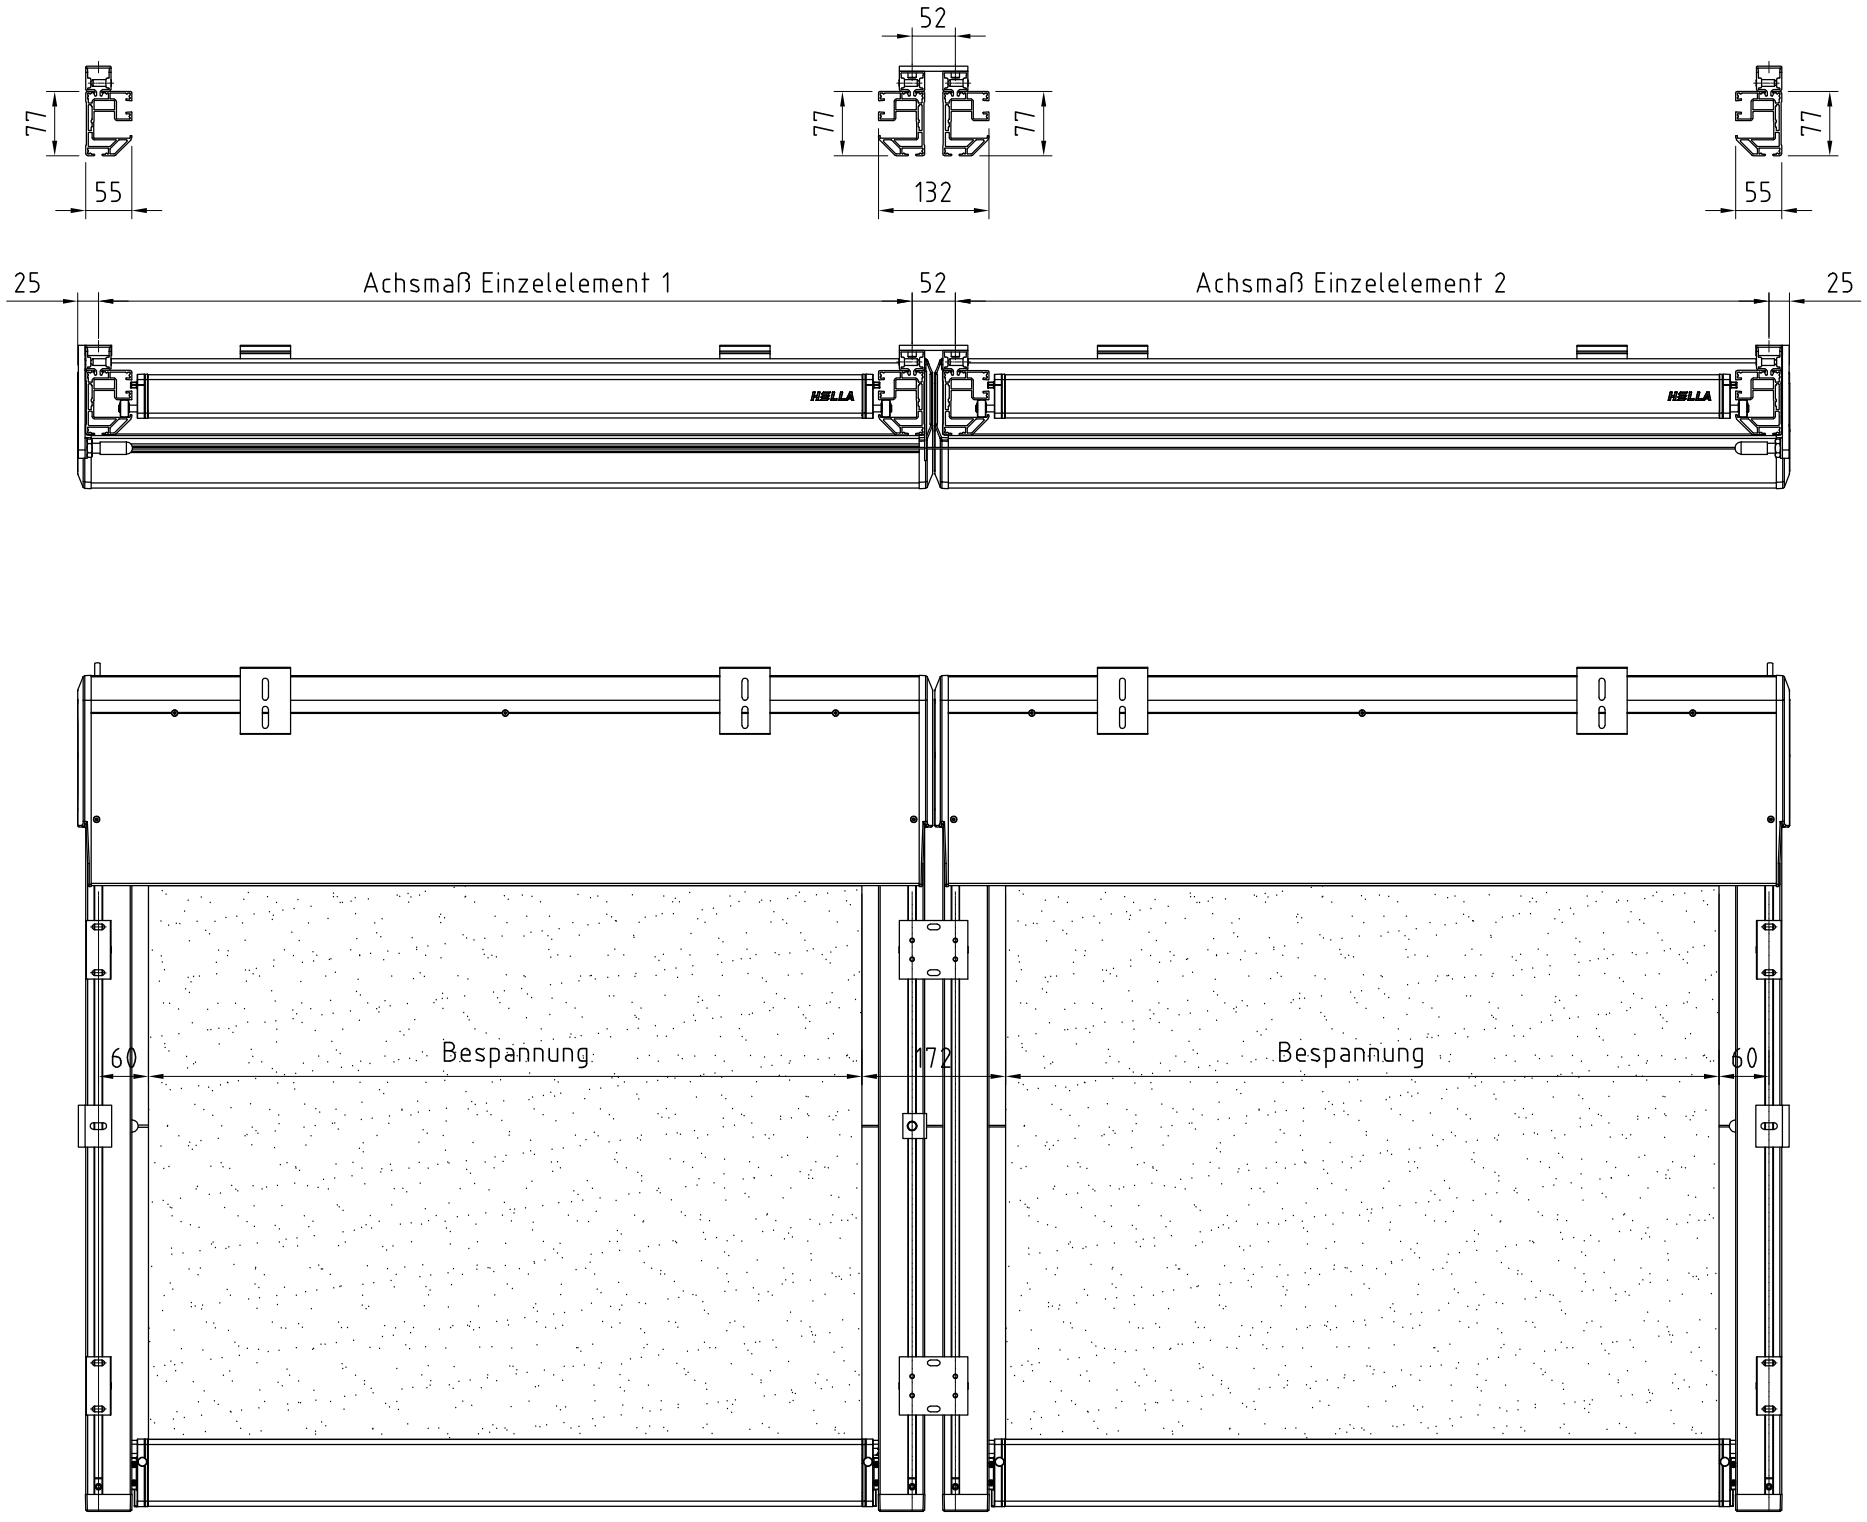

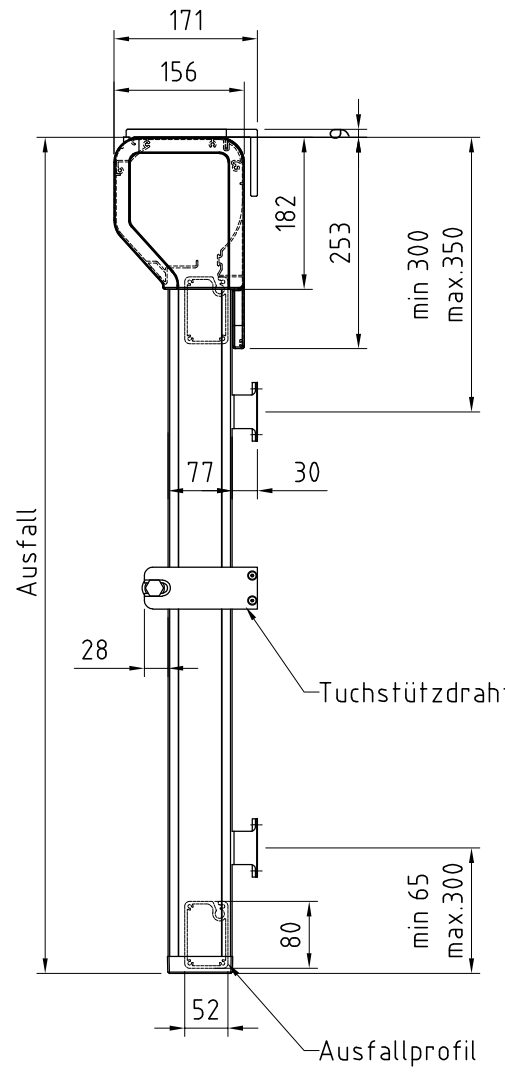

HELLA

Benennung: Soleya - Unterglas, Reihenmontage
Wintergartenbeschattungen

Erstellungsdatum	Name
15.02.2021	AWT

Zeichnung dient als auftragsbezogene Information (unterliegt nicht dem Änderungsverfahren)

FÜR DIESE ZEICHNUNG BEHALTEN WIR UNS ALLE RECHTE VOR
TECHNISCHE ÄNDERUNGEN VORBEHALTEN