




Q 100
Einzelanlage

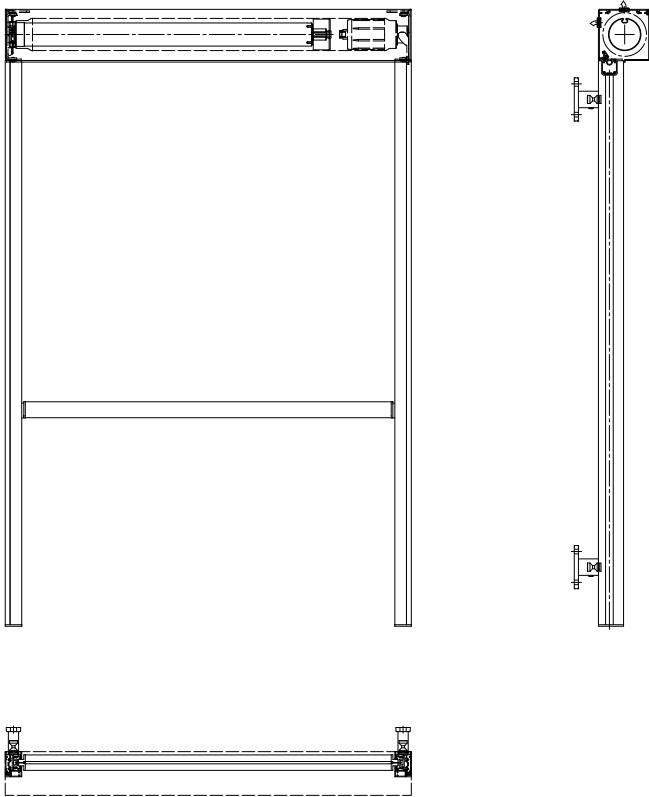

Q 100
Kombination

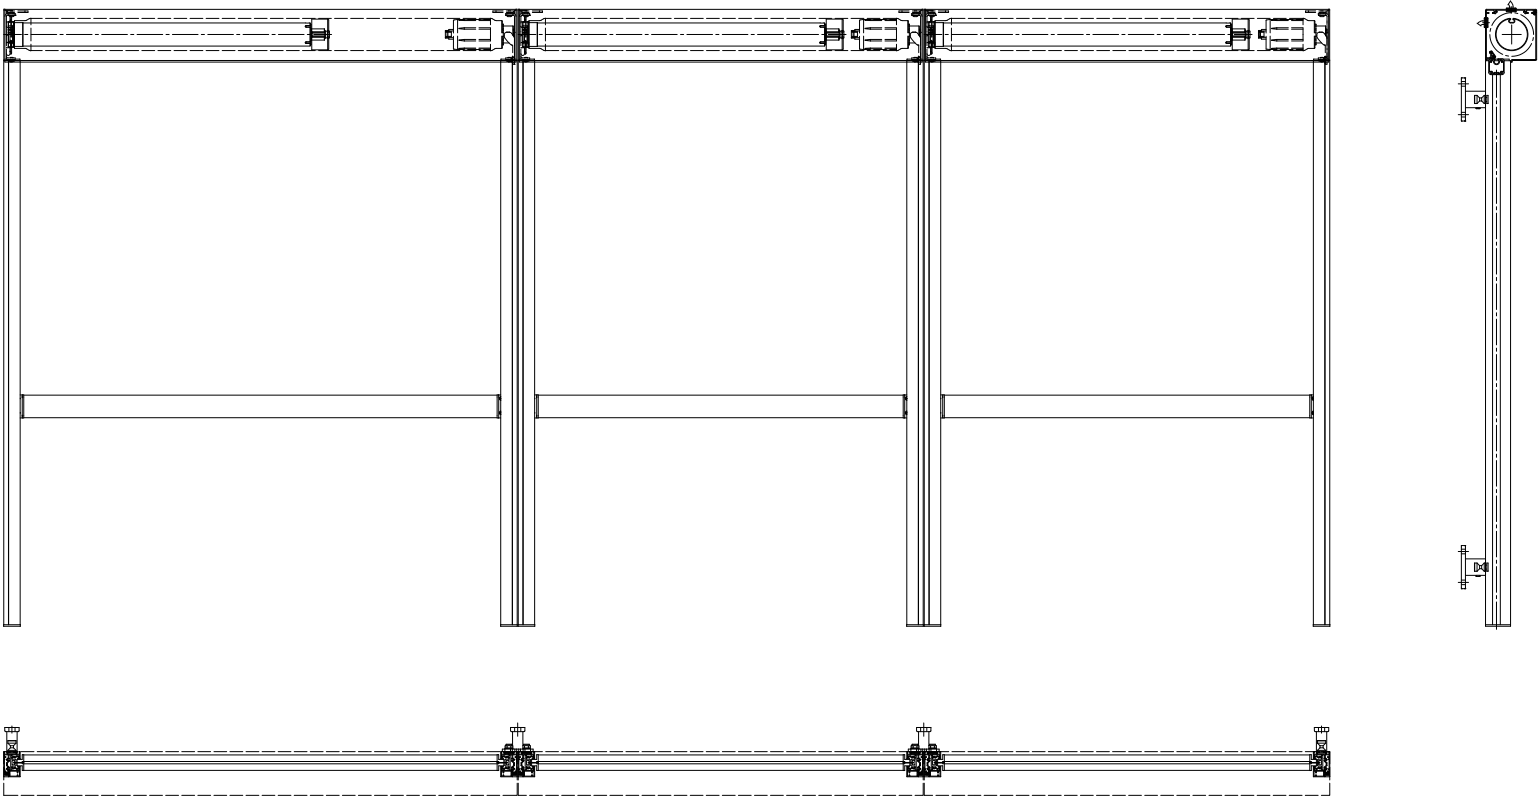

| | | | | |
|---|---|----------------|-------------------|----------|
|  HELLA HELLA Sonnenschutztechnik GmbH Eisenbahnstraße 2b D - 47198 Duisburg | Benennung: VM07 - Motorantrieb Kastenform quatratisch Q100 | | | |
| | Bauvorhaben: - | | | |
| | Kunden Nr: - | Kundenname: - | Datum: 20.12.2022 | M: 1:15 |
| | Angebotsnr.: - | Auftragsnr.: - | Name: DagM | Index: - |
| | Zchg. Nr: | | | |
| FÜR DIESE ZEICHNUNG BEHALTEN WIR UNS ALLE RECHTE VOR | | | | |