




E 100
Einzelanlage

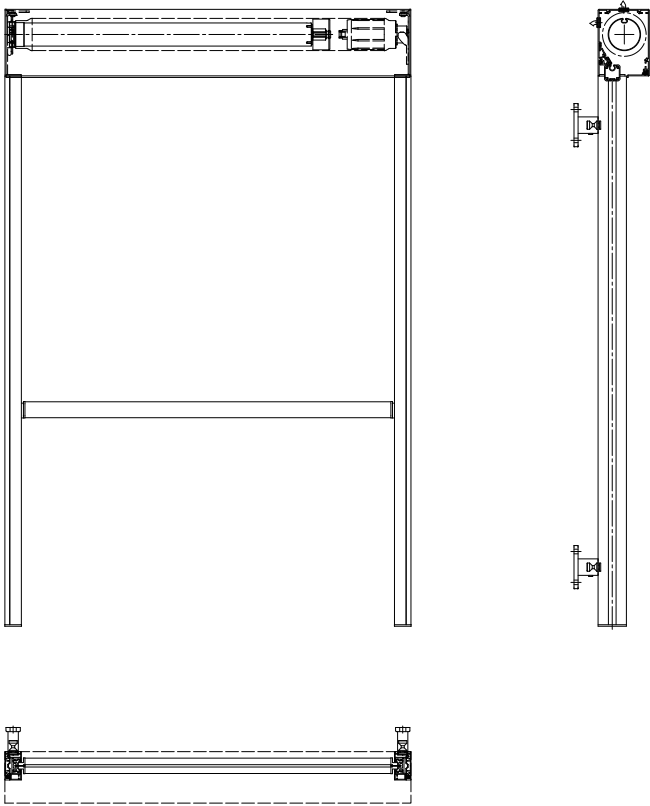

E 100
Kombination

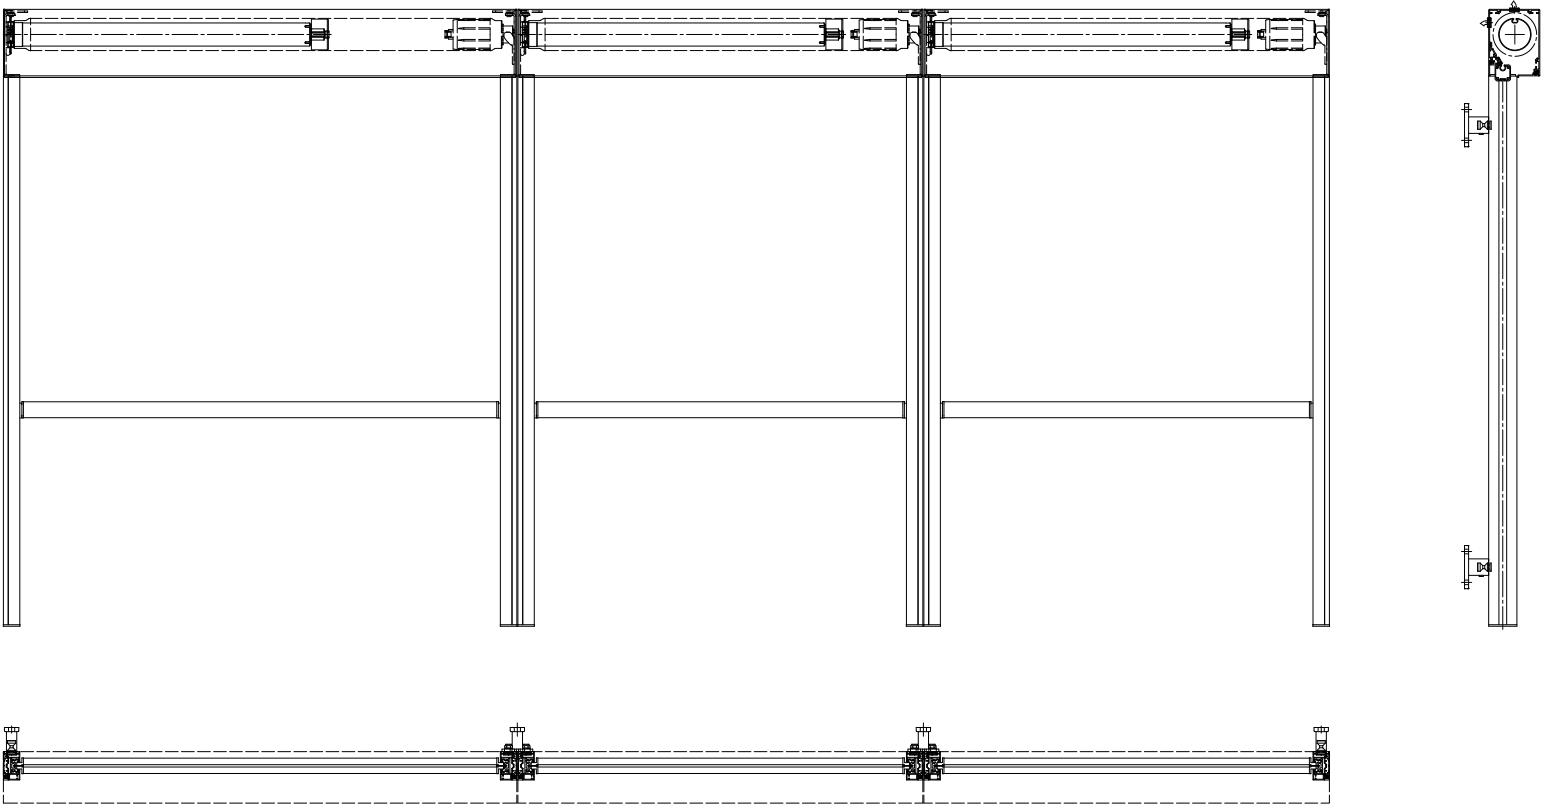

	Benennung: VM07 – Motorantrieb Kastenform rechteckig E100			
	Bauvorhaben: -			
	Kunden Nr: -	Kundenname: -	Datum: 20.12.2022	M: 1:15
	Angebotsnr.: -	Auftragsnr.: -	Name: DagM	Index: -

HELLA Sonnenschutztechnik GmbH Eisenbahnstraße 2b D - 47198 Duisburg	Zchg. Nr:	
	FÜR DIESE ZEICHNUNG BEHALTEN WIR UNS ALLE RECHTE VOR	