Kurbel horizontal

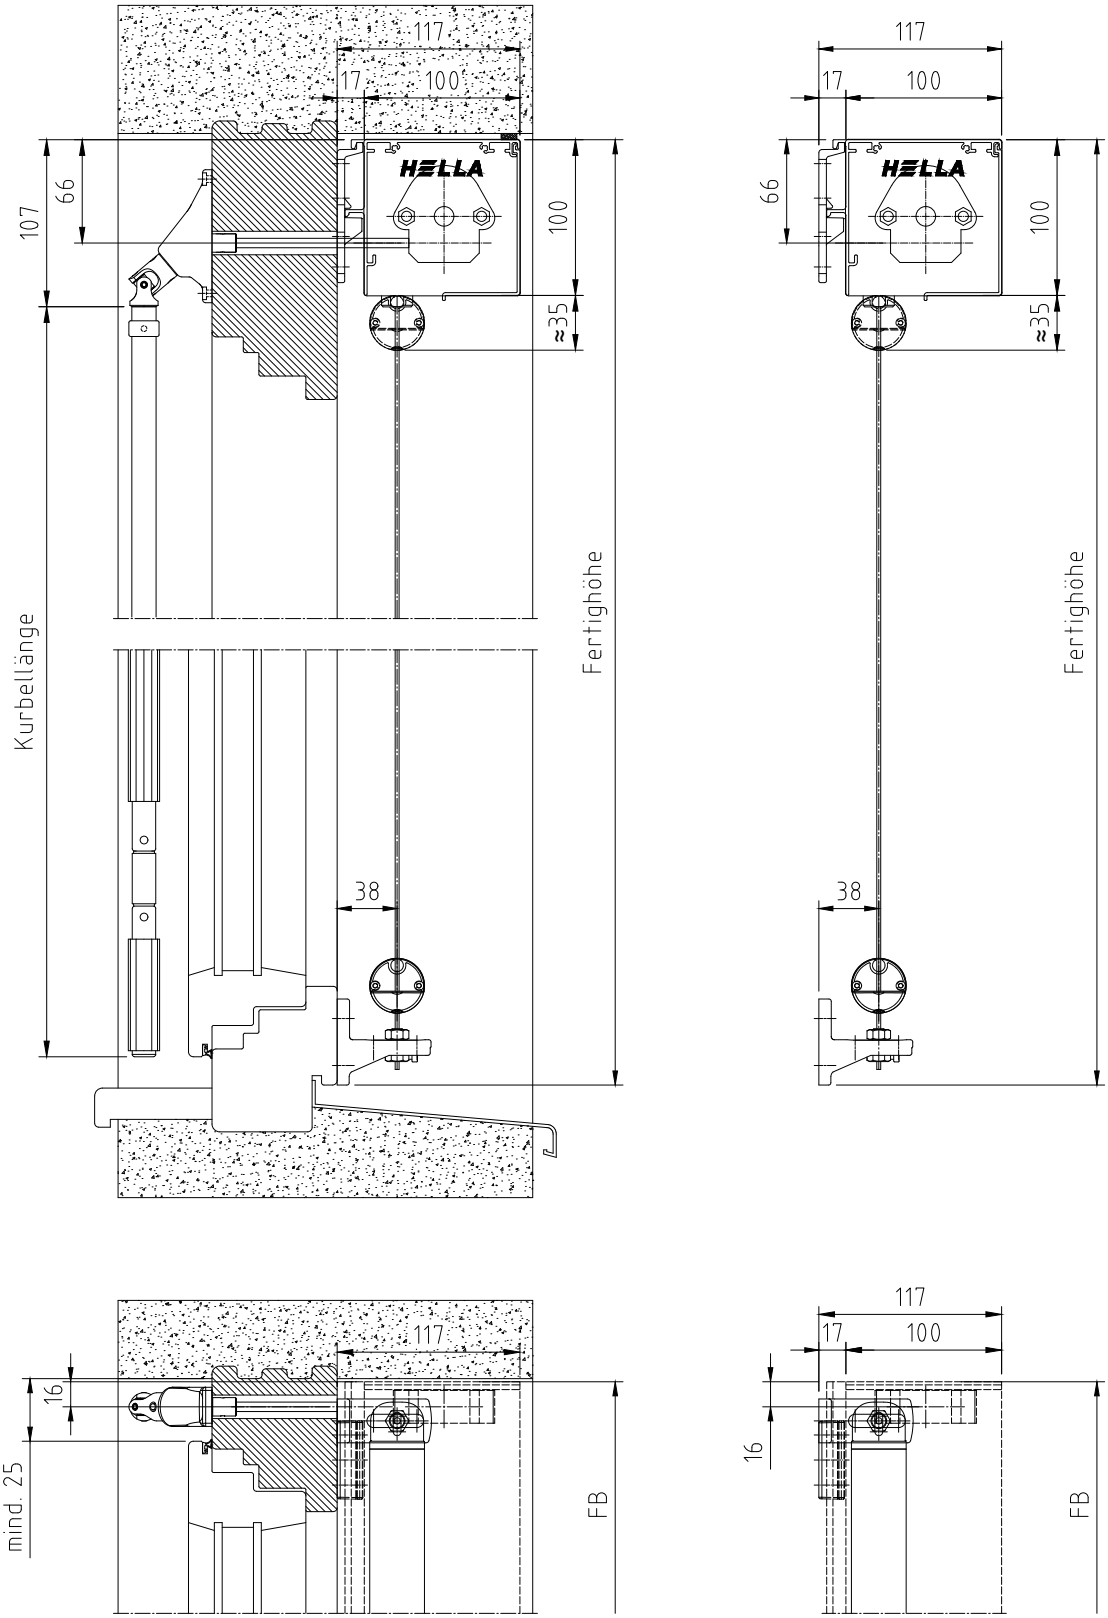

Bei dieser Darstellung handelt es sich um einen allgemeinen, unverbindlichen Planungsvorschlag. Ausführung und angrenzende Gewerke sind nur schematisch dargestellt. Das Detail entbindet den jeweiligen befugten Ausführenden nicht von der Verpflichtung einer individuellen Prüfung dieser Zeichnung auf Mängel und deren Vollständigkeit und Anwendbarkeit, sowie einer erforderlichen Werk-, Detail- und Montageplanung. Die allgemein anerkannten Regeln, der Stand der Technik, die gültig anwendbaren Normen sowie die aktuellen Vorgaben aus Produktdatenblättern, Verarbeitungsrichtlinien und Systemzulassungen sind zu beachten.

HELLA	Benennung: VM03 Kastenform Q100 Einbauschnitt - Kurbel			
	Bauvorhaben: -			
	Kunden Nr: -	Kundenname: -	Datum: 20.12.2022	M: 1:5
HELLA Sonnenschutztechnik GmbH Eisenbahnstraße 2b D - 47198 Duisburg	Angebotsnr.: -	Auftragsnr.: -	Name: DagM	Index: -
	Zchg. Nr:			
	FÜR DIESE ZEICHNUNG BEHALTEN WIR UNS ALLE RECHTE VOR			