

## Aluminiumgitter

### Ausführung



--> Aluminiumprofile verschraubt mit A2-Schrauben und pulverbeschichtet

--> Maximalbreite

- 2500mm bei Holmlast 0,5kN/m
- 1500mm bei Holmlast 1kN/m

### Legende

- HAS Höhe Absturzsicherung 500-1200mm  
 UK Position Unterkante Absturzsicherung 40-200mm  
 ① Brüstungshöhe laut Landesbauordnung  
 ② Befestigungspunkt Führungsschiene  $\varnothing 5$   
 ③ Befestigungspunkt Absturzsicherung  $\varnothing 10$   
 ④ 45x20mm Holme, zweiteilig, stranggepresst  
 ⑤ 30x8mm Ausflachung, stranggepresst  
 ⑥ 45x45x5mm Montagewinkel seitlich mit 5 Montagebohrungen  $\varnothing 7,5$

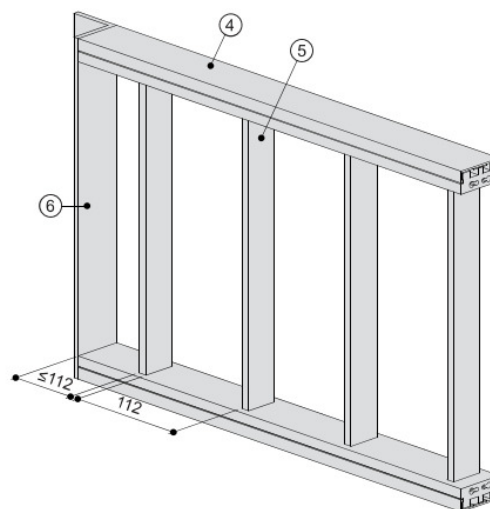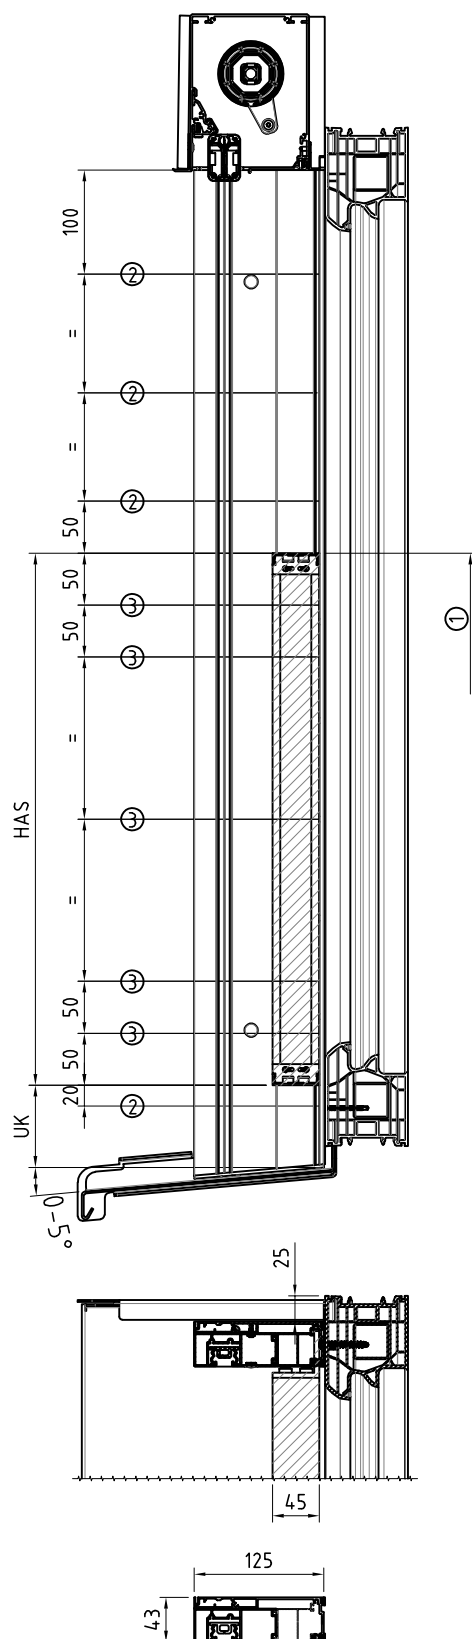

# HLLA

Benennung: Putz-Markise protect E115 mit Aluminiumgitter  
 Absturzsicherung

Erstellungsdatum

Name

03/2023

AWT

Zeichnung dient als auftragsbezogene Information (unterliegt nicht dem Änderungsverfahren)

FÜR DIESE ZEICHNUNG BEHALTEN WIR UNS ALLE RECHTE VOR

TECHNISCHE ÄNDERUNGEN VORBEHALTEN